




Bludenz Zürcherstraße

Haus C Top W27

2 Zimmerwohnung
2. Obergeschoss

Wohnnutzfläche: 46.8 m²
Terrassenfläche: 5.0 m²

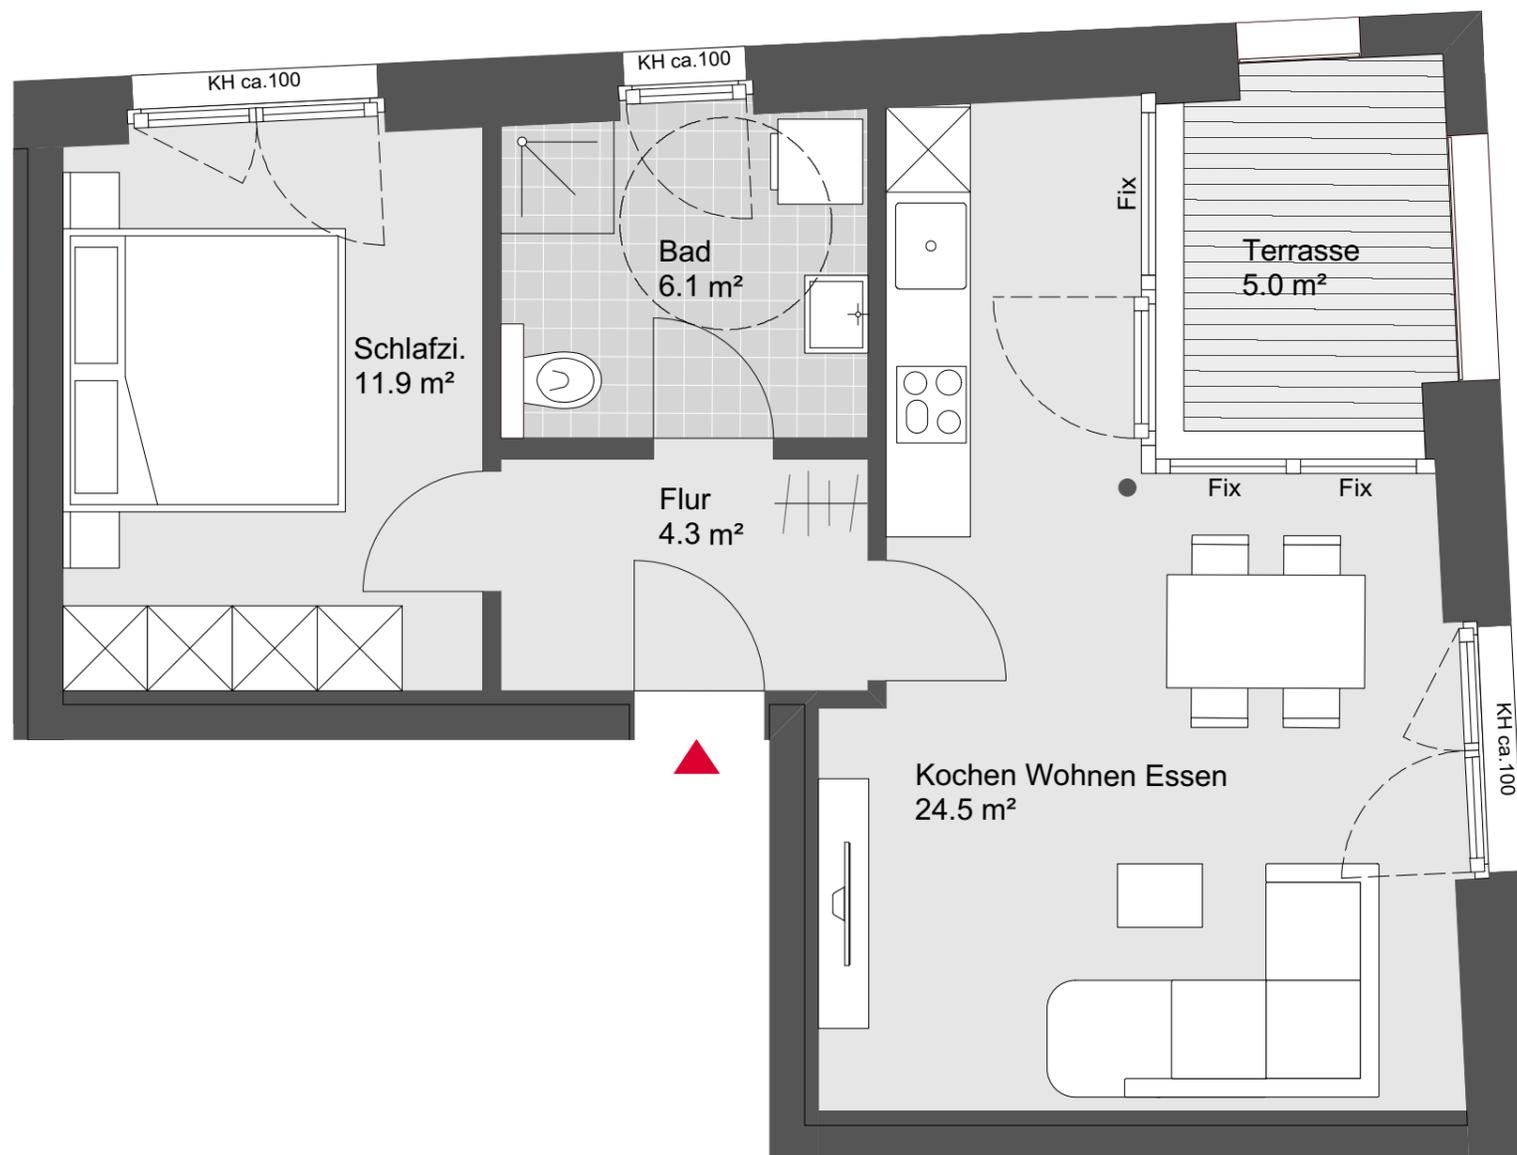

Übersichtsplan



Symbolbild



Grundriss - Maßstab 1:50

