




Thüringen Bachäcker

Haus B Top W07

3 Zimmerwohnung
1. Obergeschoss

Wohnnutzfläche: 69.9 m²
Terrassenfläche: 15.0 m²

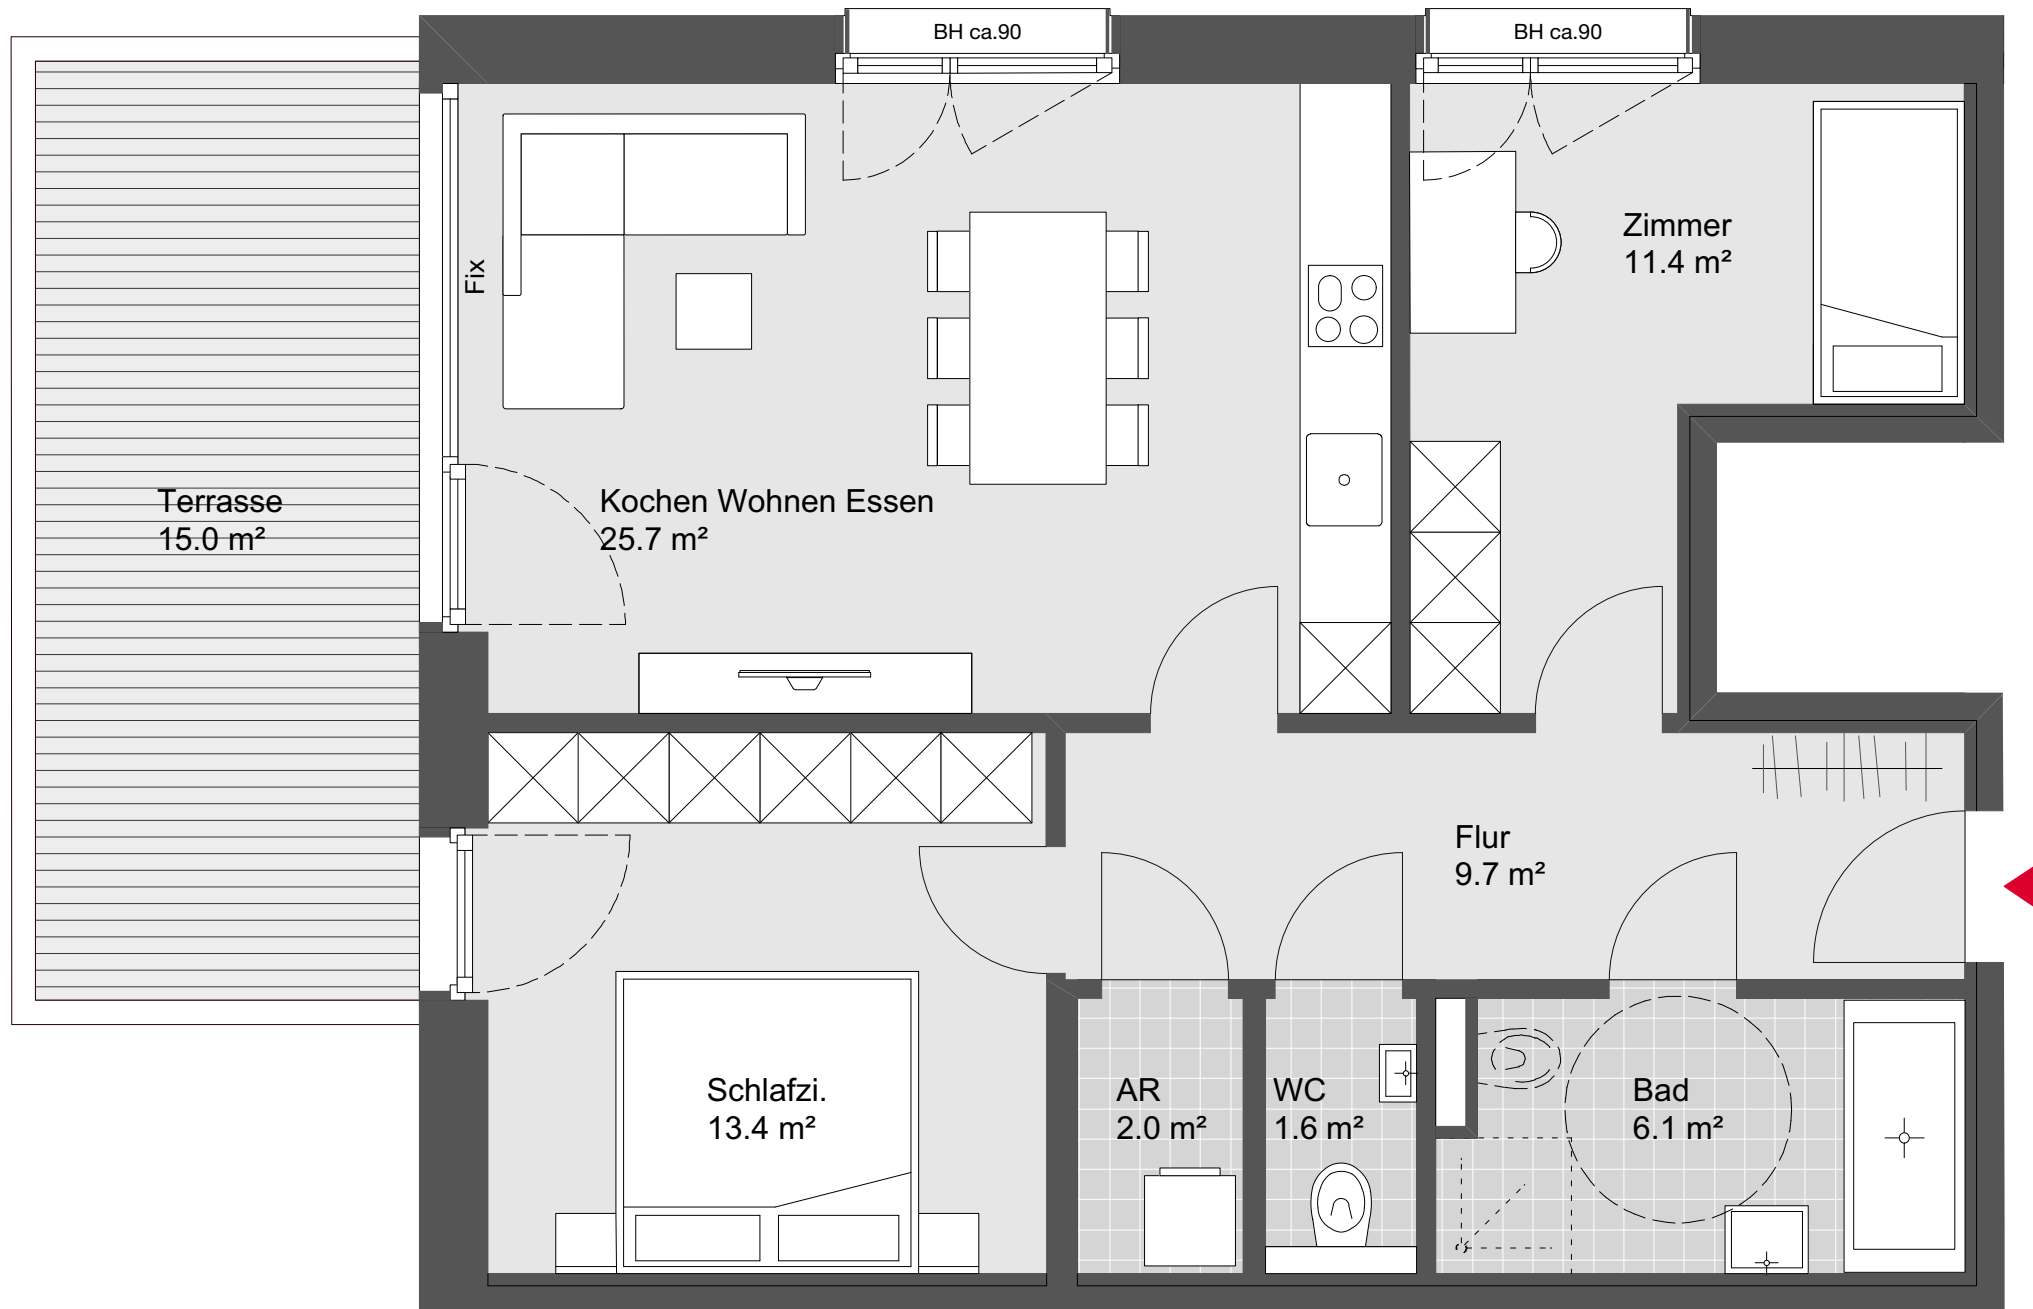

Übersichtsplan



Symbolbild



Grundriss - Maßstab 1:50

