


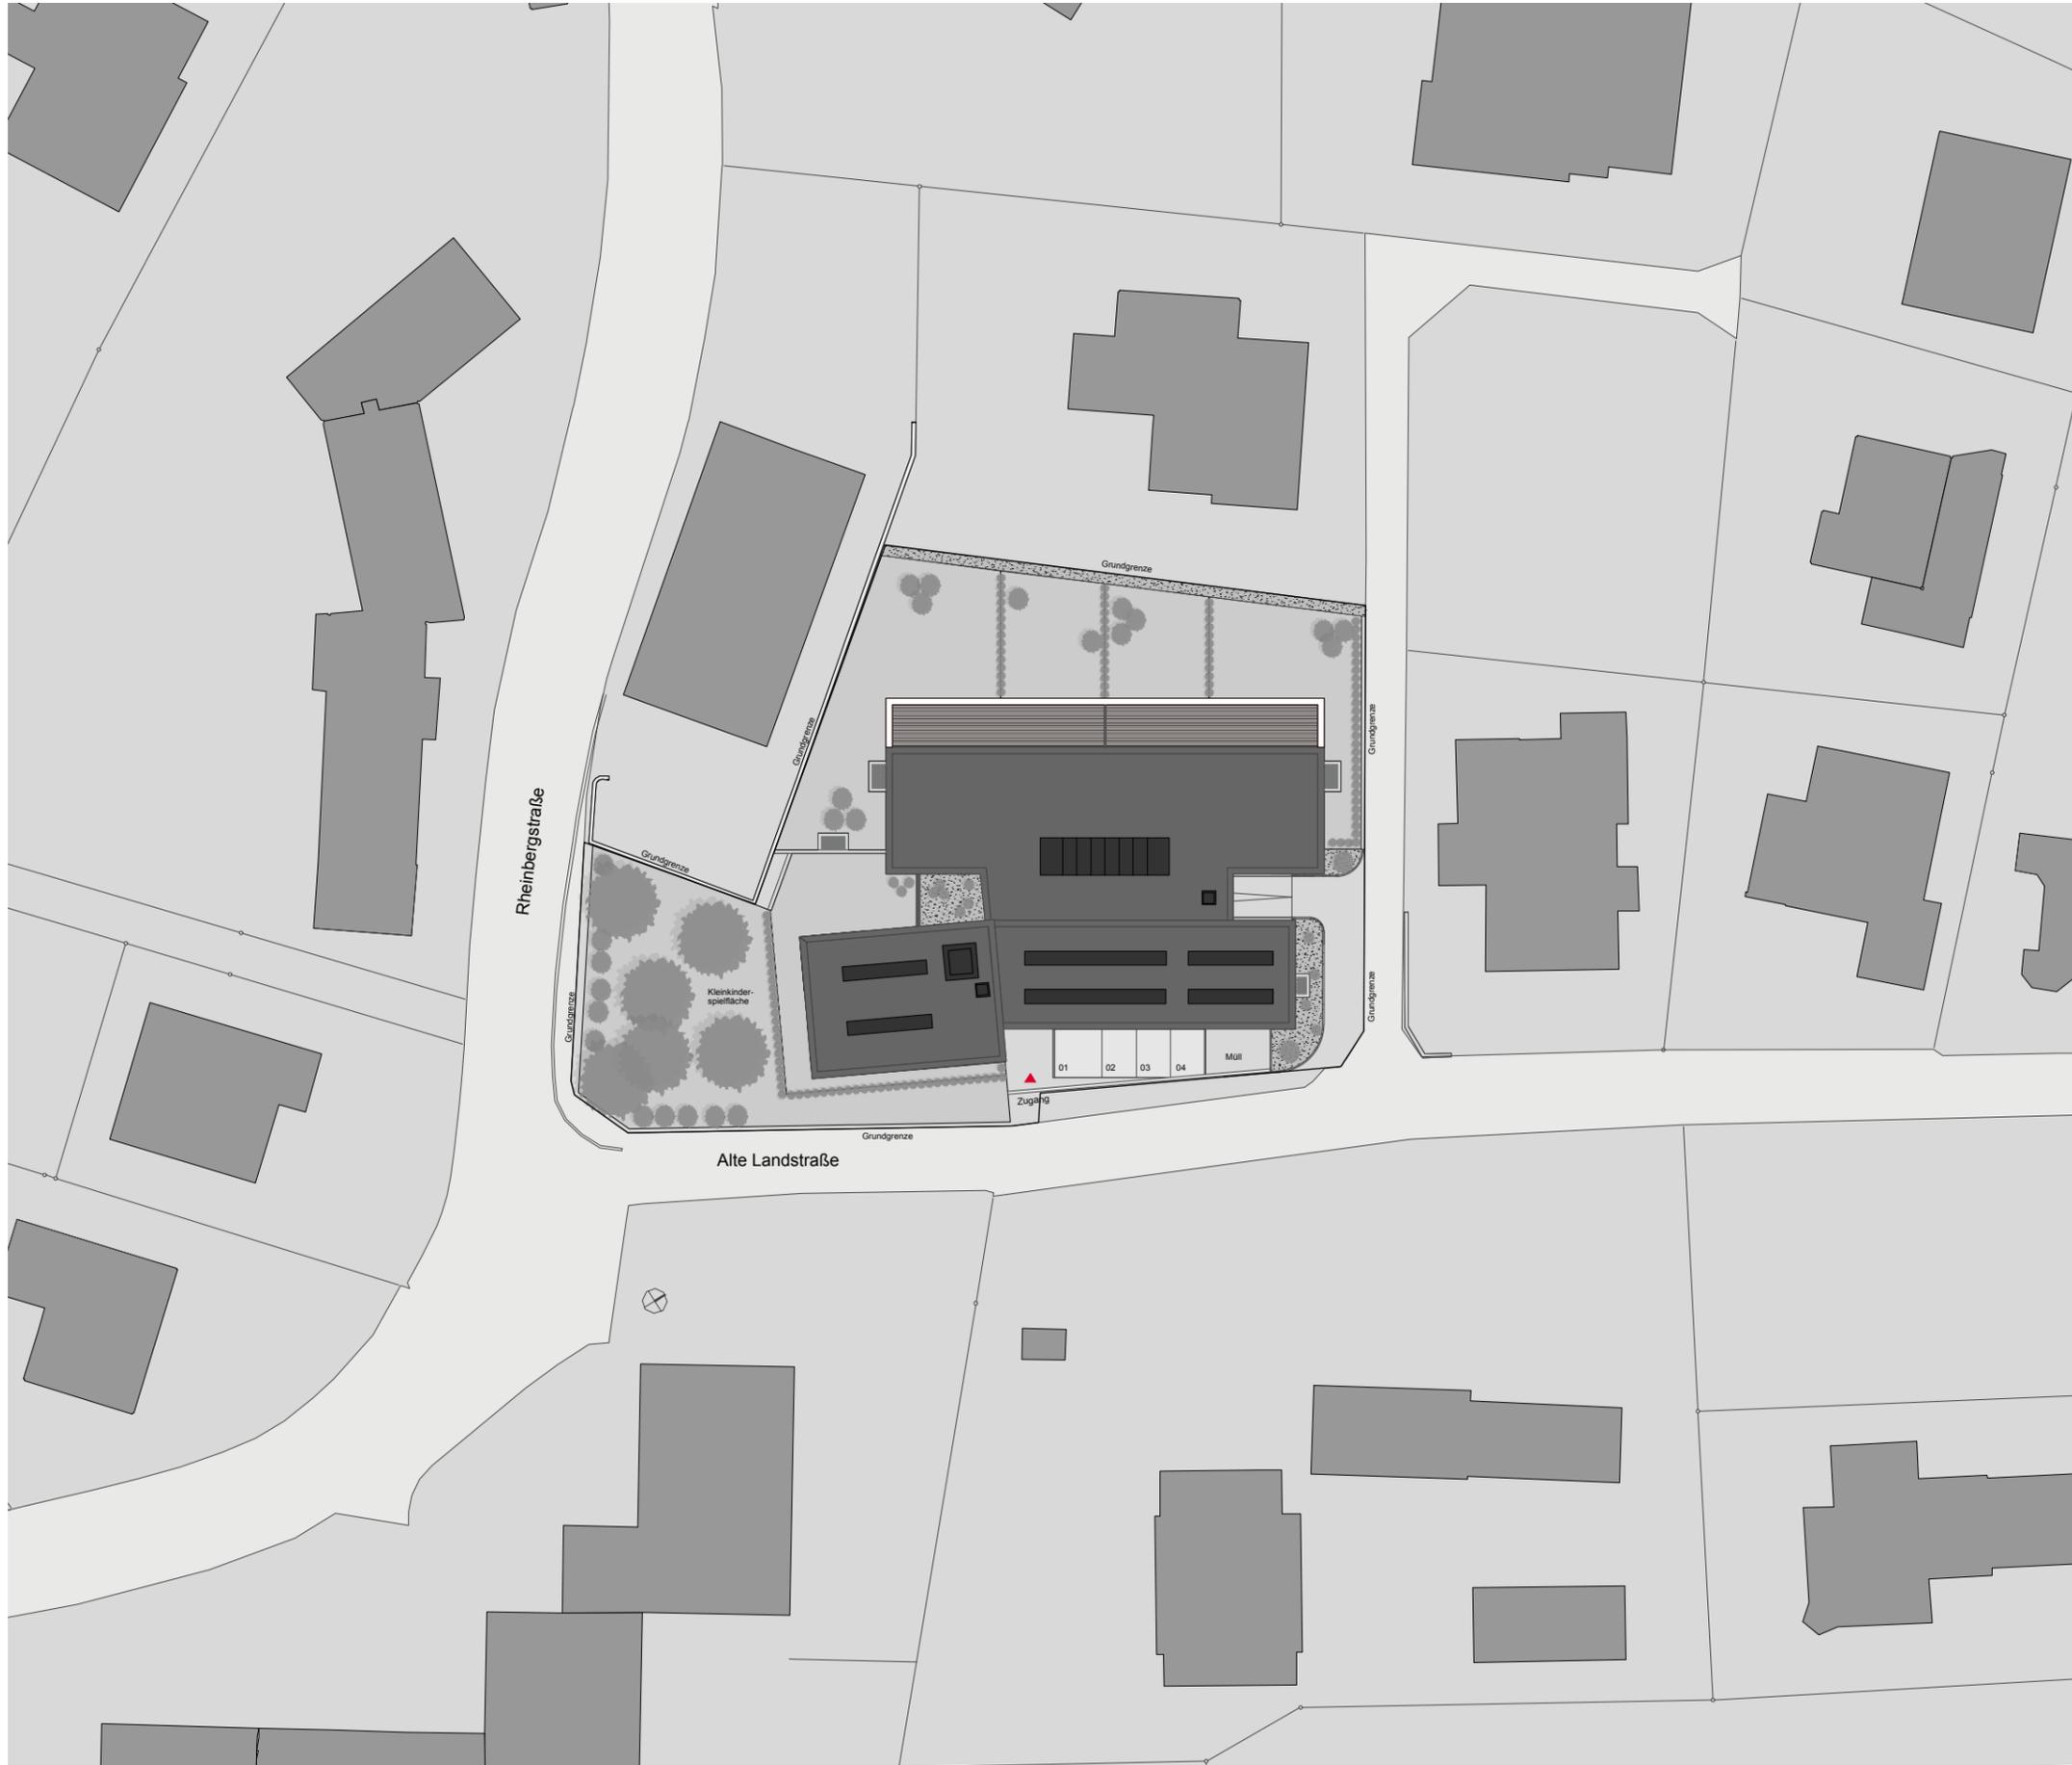

Alte Landstrasse Feldkirch

Lageplan



Übersichtsplan



Symbolbild



Grundriss - Maßstab 1:500

