




Wohnen an der Furt

Haus B Top W10

4 Zimmerwohnung
Erdgeschoss

Wohnnutzfläche:	97.3 m ²
Terrassenfläche:	10.2 m ²
Gartenfläche:	150.0 m ²

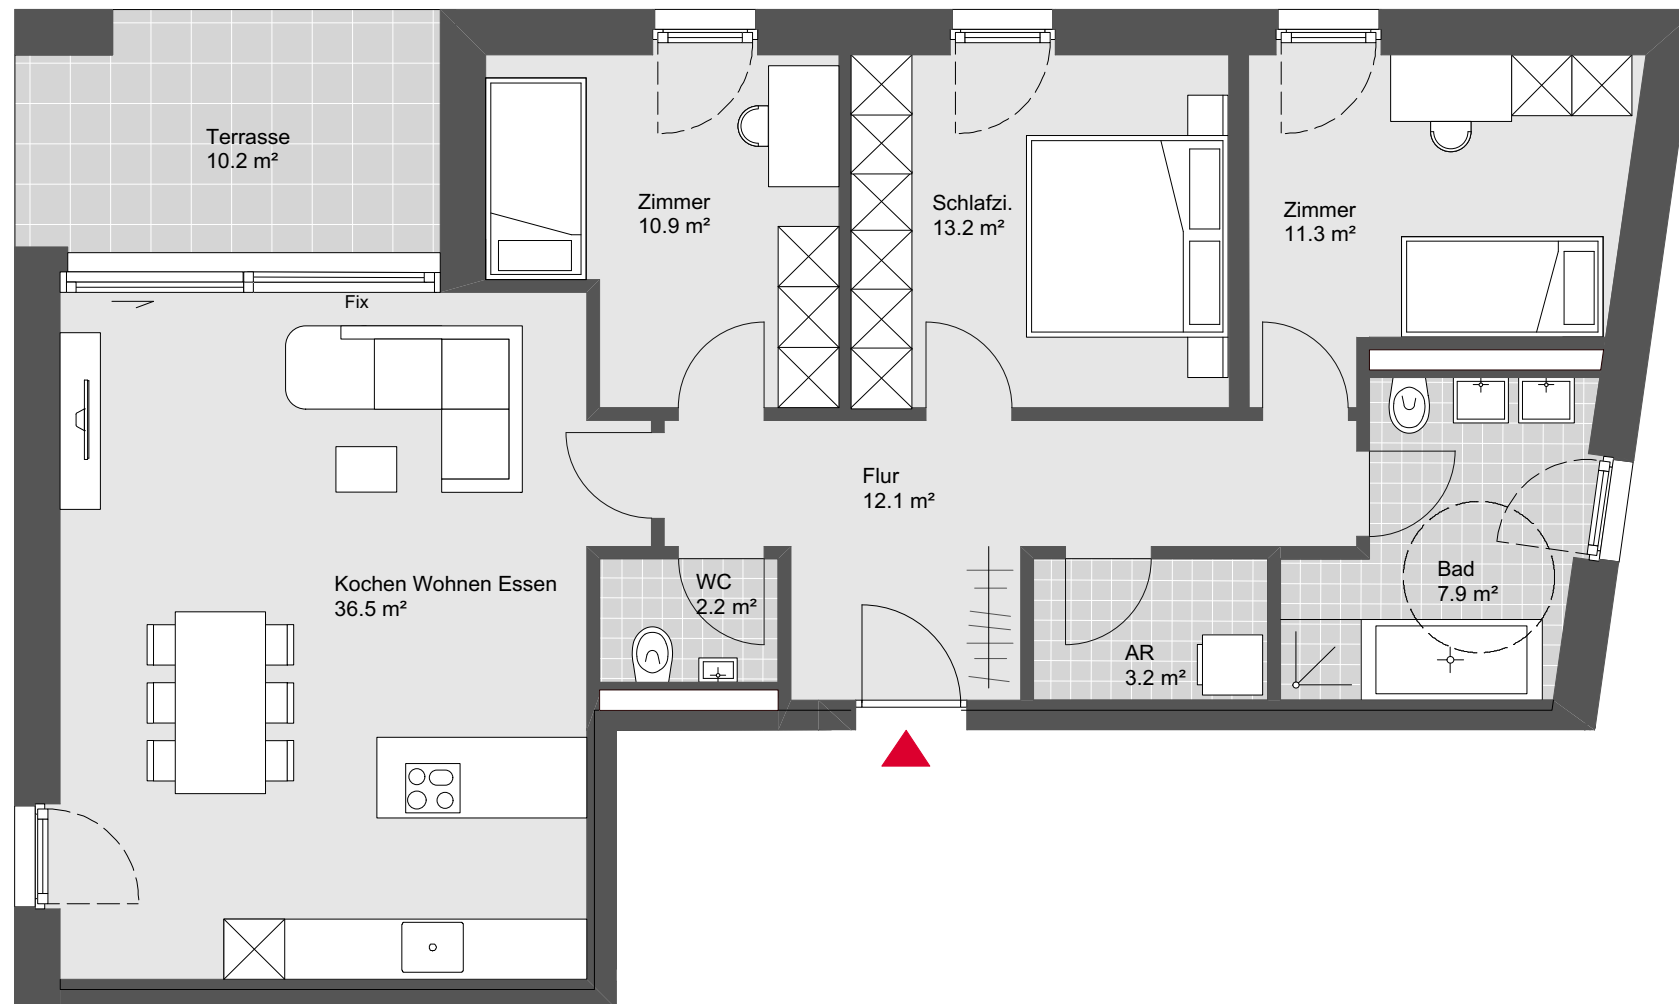

Übersichtsplan



Symbolbild



Grundriss - Maßstab 1:75

