




Ideen, die bestehen.
Rhomberg Bau

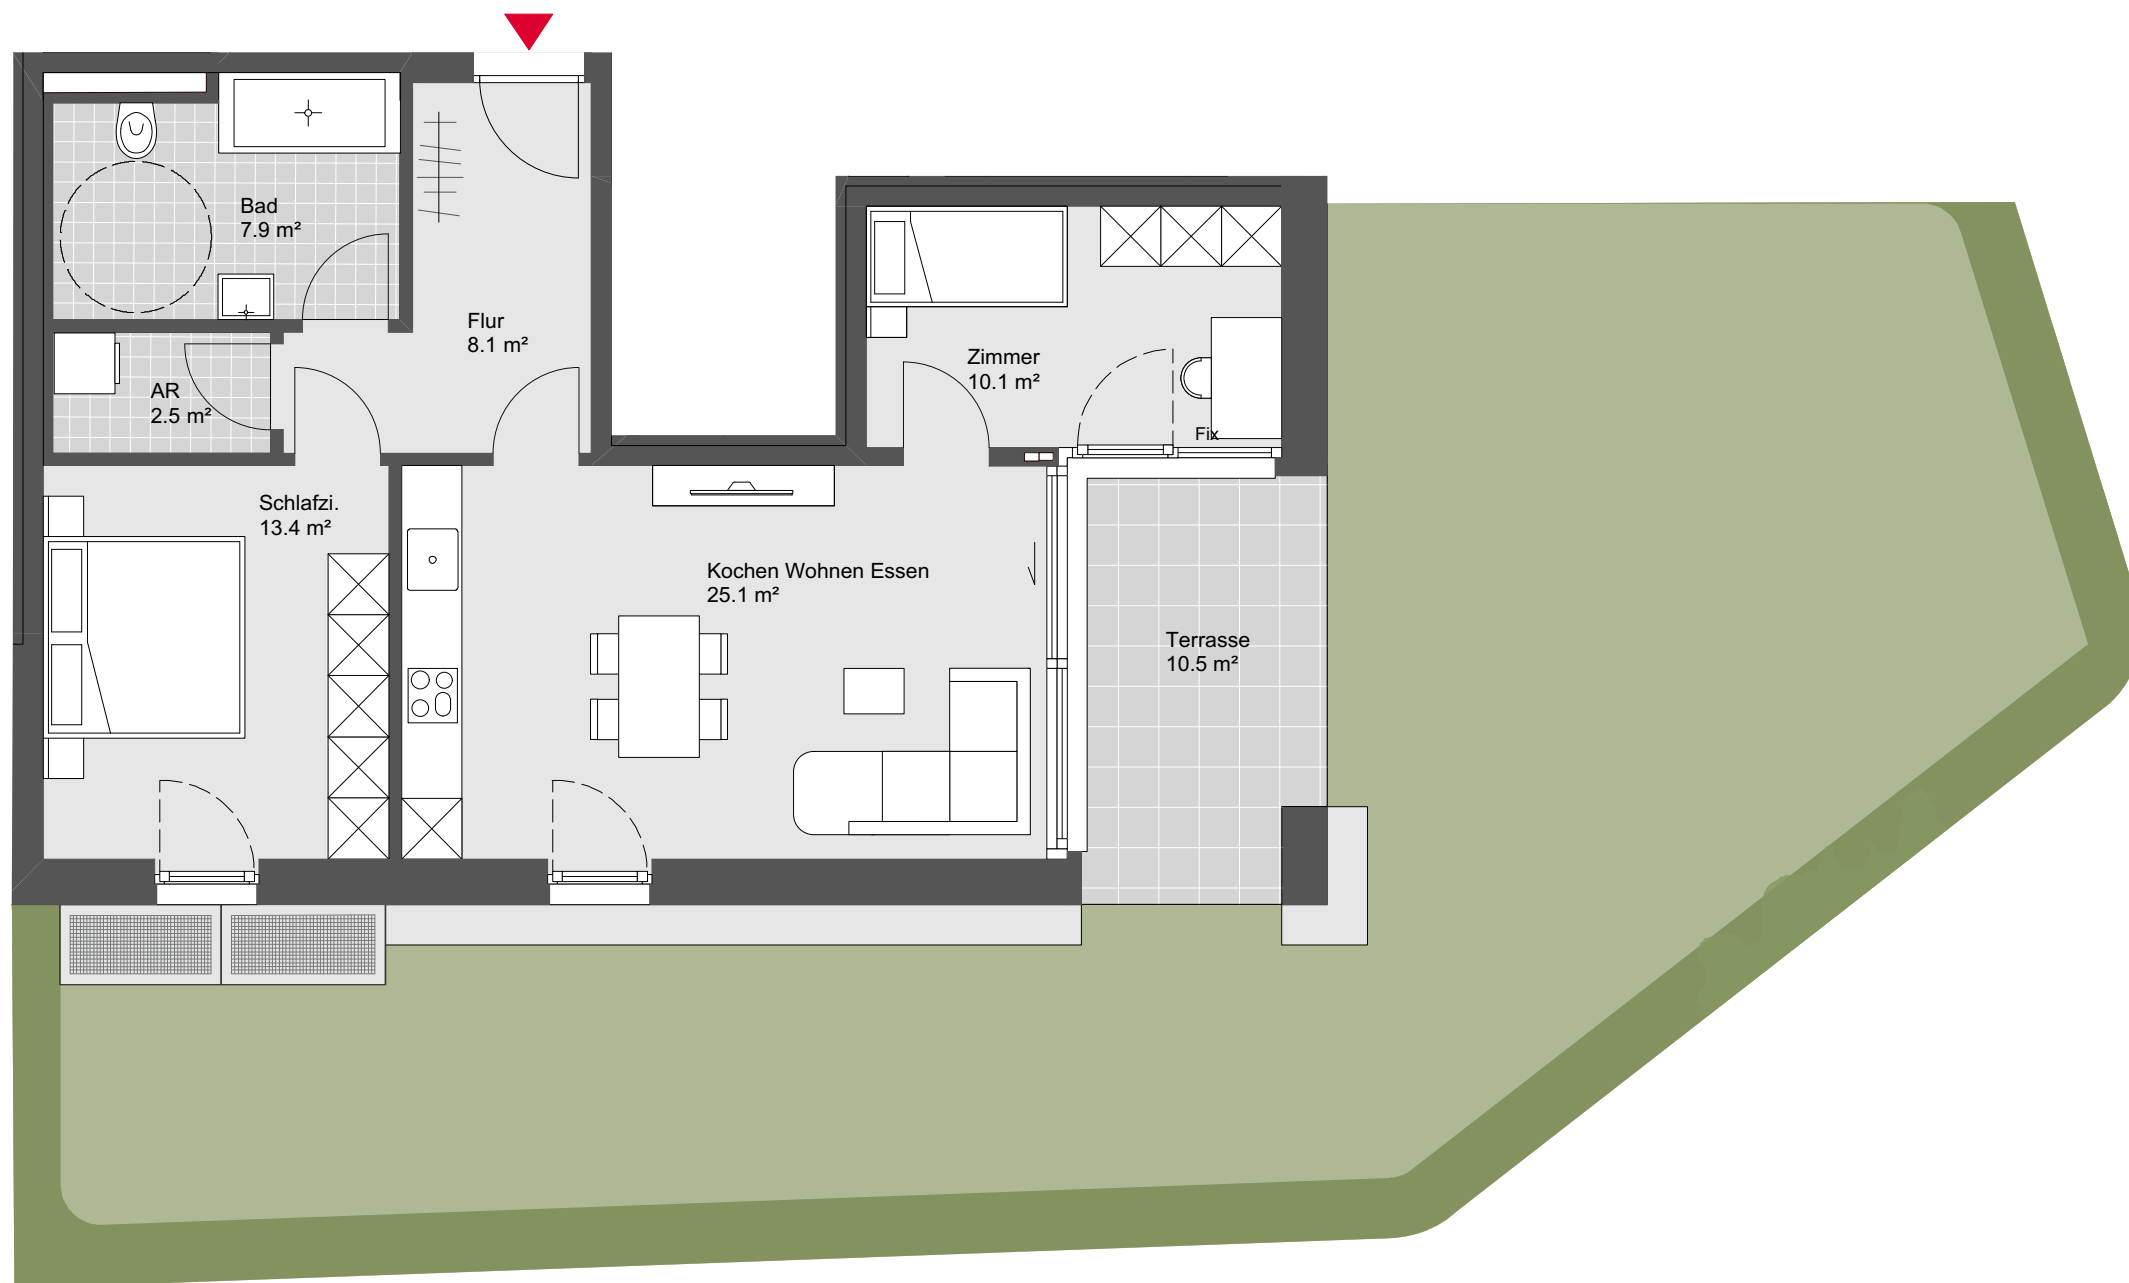

RHOMBERG

Wohnen an der Furt

Haus C Top W20

3 Zimmerwohnung
Erdgeschoss

Wohnnutzfläche:	67.1 m ²
Terrassenfläche:	10.5 m ²
Gartenfläche:	100.0 m ²

Übersichtsplan



Symbolbild



Grundriss - Maßstab 1:75

