




## Wohnen an der Furt

### Haus C Top W31

3 Zimmerwohnung  
Dachgeschoss

Wohnnutzfläche: 86.2 m<sup>2</sup>  
Terrassenfläche: 20.5 m<sup>2</sup>

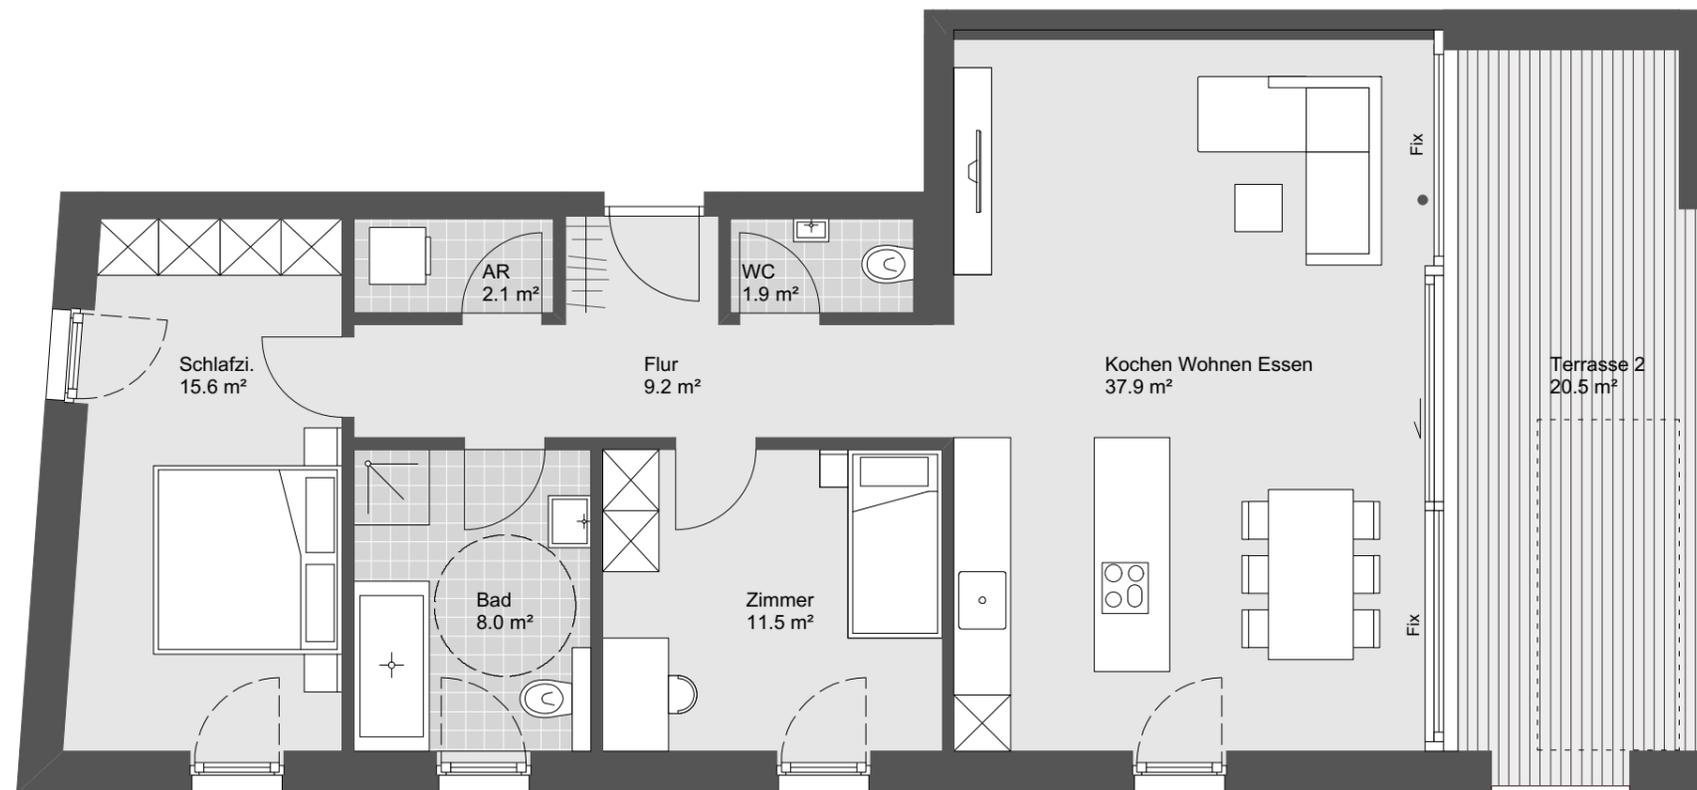

Übersichtsplan



Symbolbild



Grundriss - Maßstab 1:75

