




Wohnen an der Furt

Haus D Top W38

3 Zimmerwohnung
2. Obergeschoss

Wohnnutzfläche: 73.9 m²
Terrassenfläche: 13.9 m²

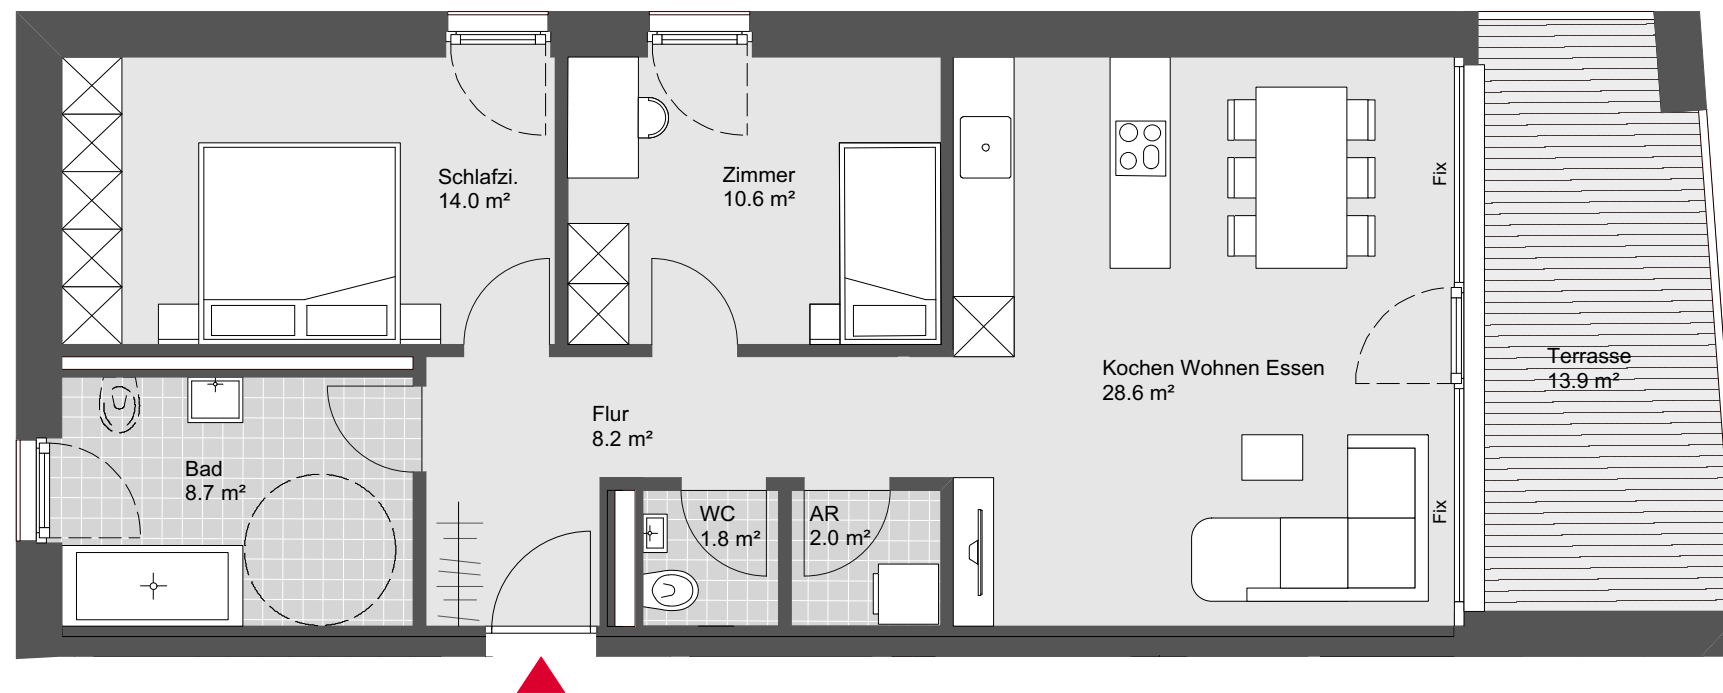

Übersichtsplan



Symbolbild



Grundriss - Maßstab 1:75

