


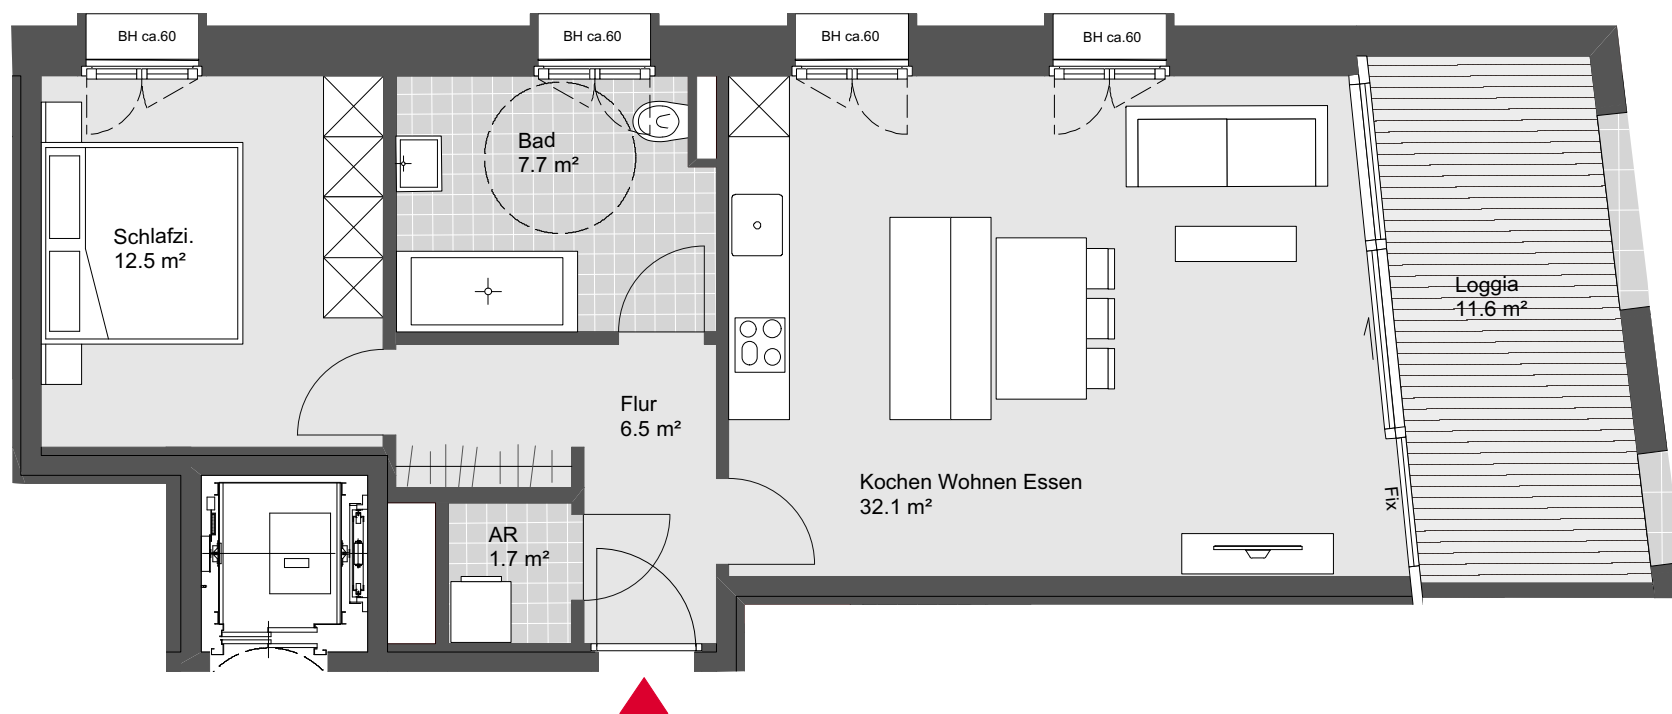

Kreuzgasse Dornbirn

Haus A Top W08

2 Zimmerwohnung
3. Obergeschoss

Wohnnutzfläche:	60,5 m ²
Loggia :	11,6 m ²
Terrassenfläche:	73,0 m ²

Übersichtsplan



Symbolbild



Grundriss - Maßstab 1:75

