




Lustenau Rheindorferstraße


Haus B Top W18

3 Zimmerwohnung
2. Obergeschoss

Wohnnutzfläche: 77.6 m²
Terrassenfläche: 20.3 m²

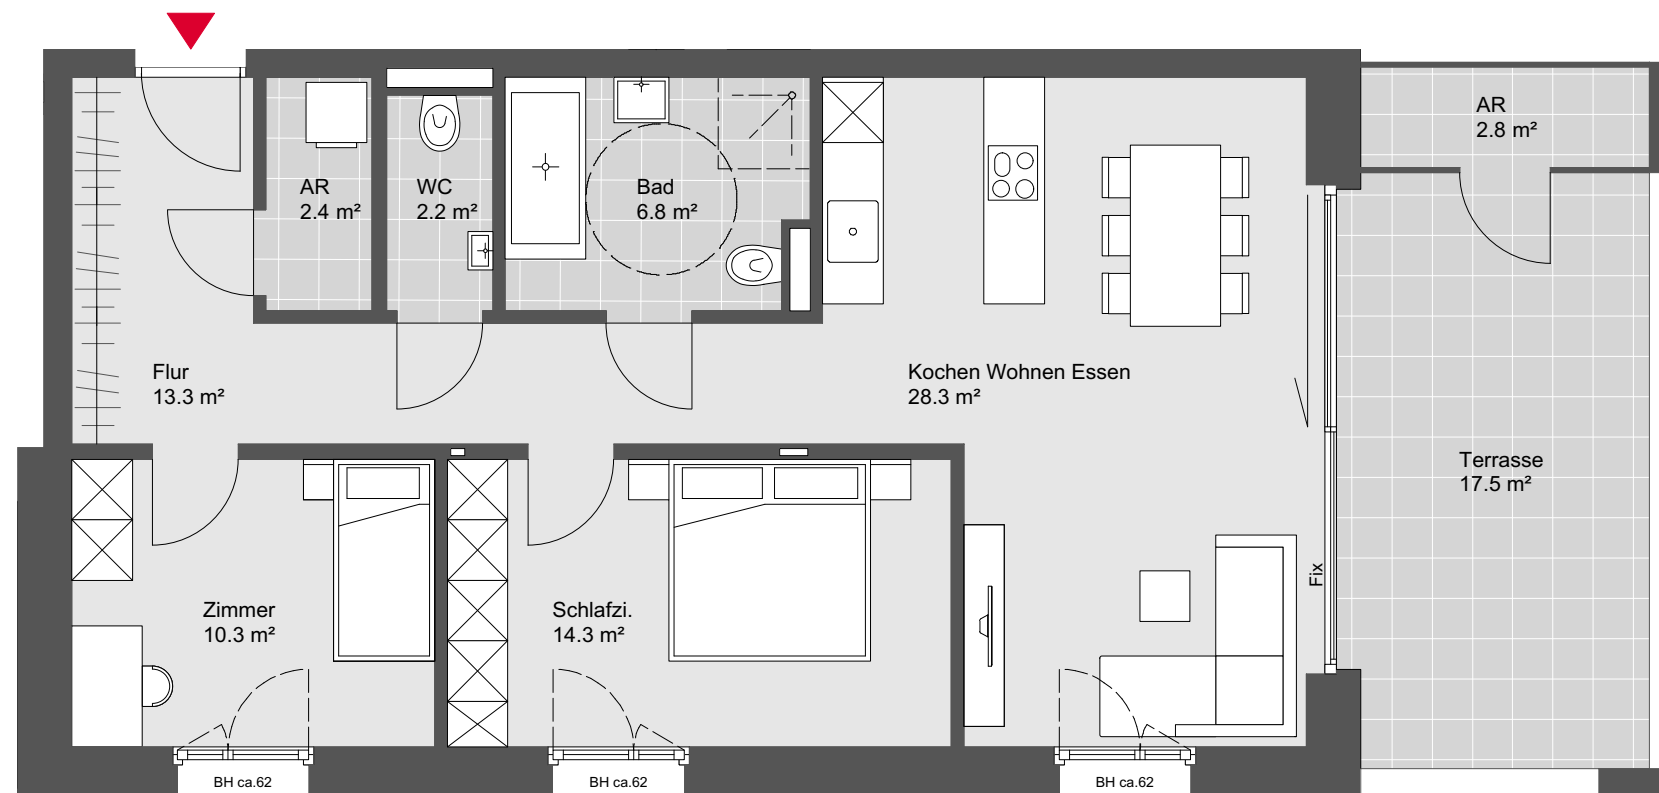

Übersichtsplan

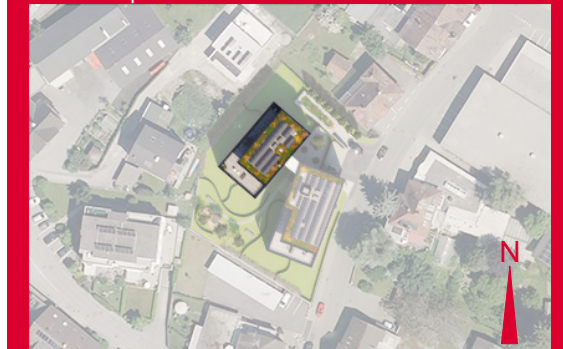

Symbolbild



Grundriss - Maßstab 1:75

