




## Lustenau Rheindorferstraße

### Haus A Top W04

3 Zimmerwohnung  
1. Obergeschoss

Wohnnutzfläche: 78.8 m<sup>2</sup>  
Terrassenfläche: 18.8 m<sup>2</sup>

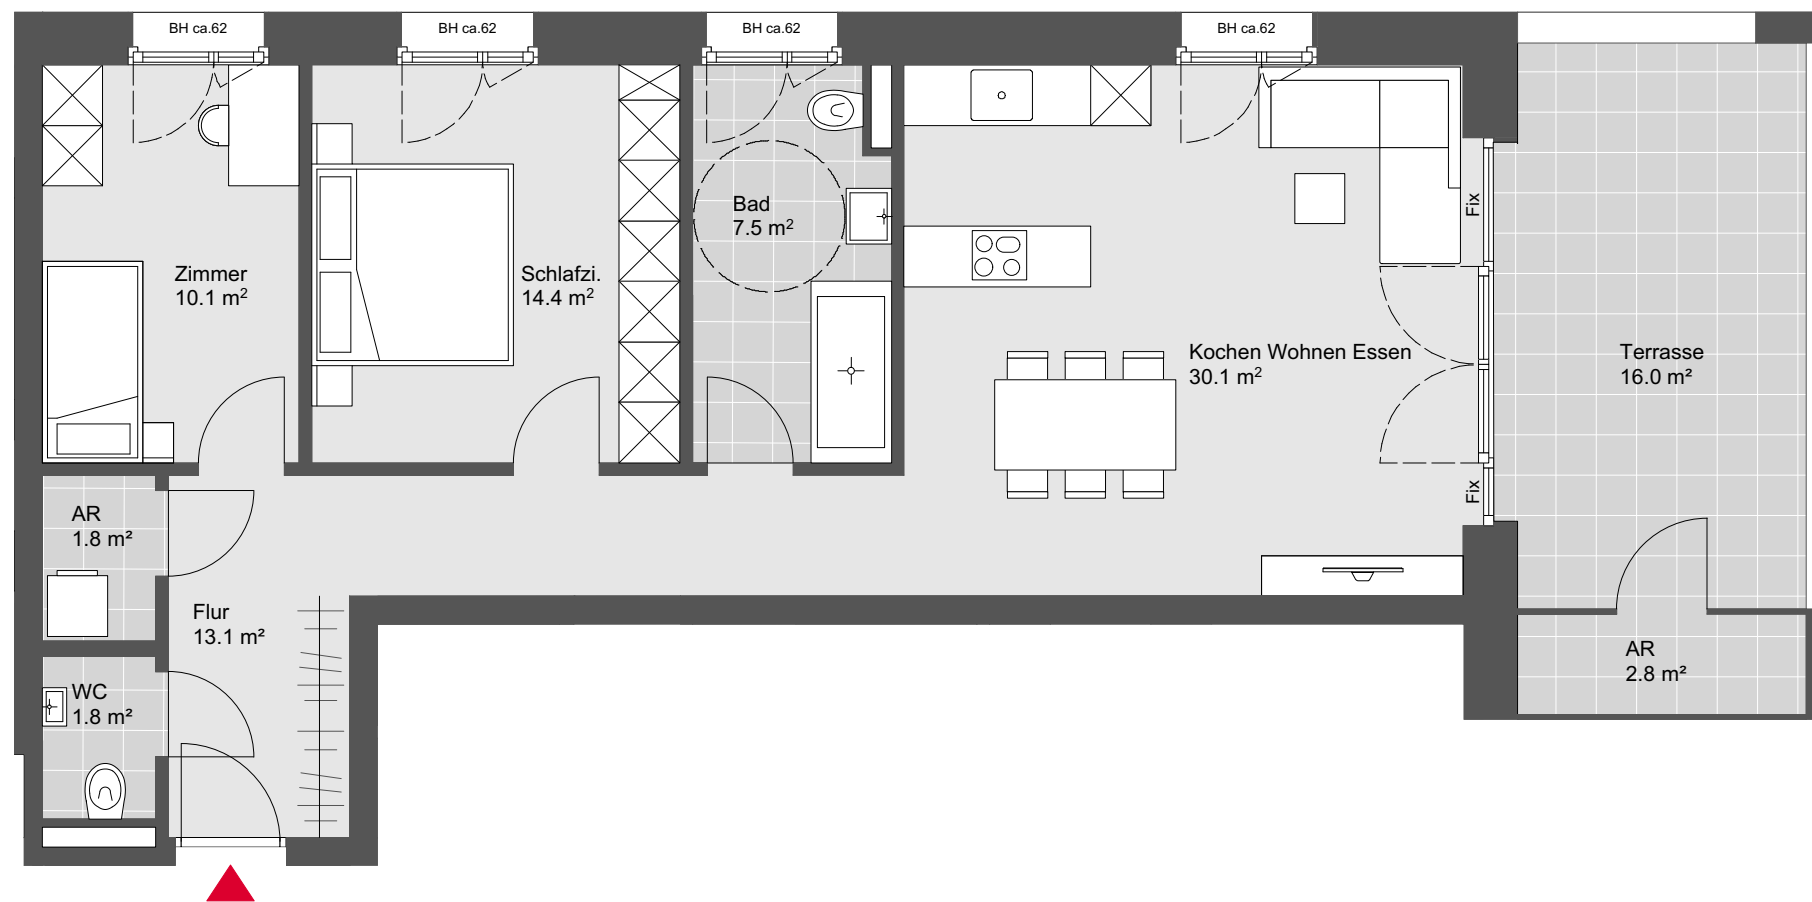

Übersichtsplan



Symbolbild



Grundriss - Maßstab 1:75

