




## Lustenau Rheindorferstraße


### Haus B Top W20

4 Zimmerwohnung  
Dachgeschoss

Wohnnutzfläche: 112.5 m<sup>2</sup>  
Terrassenfläche: 183.7 m<sup>2</sup>

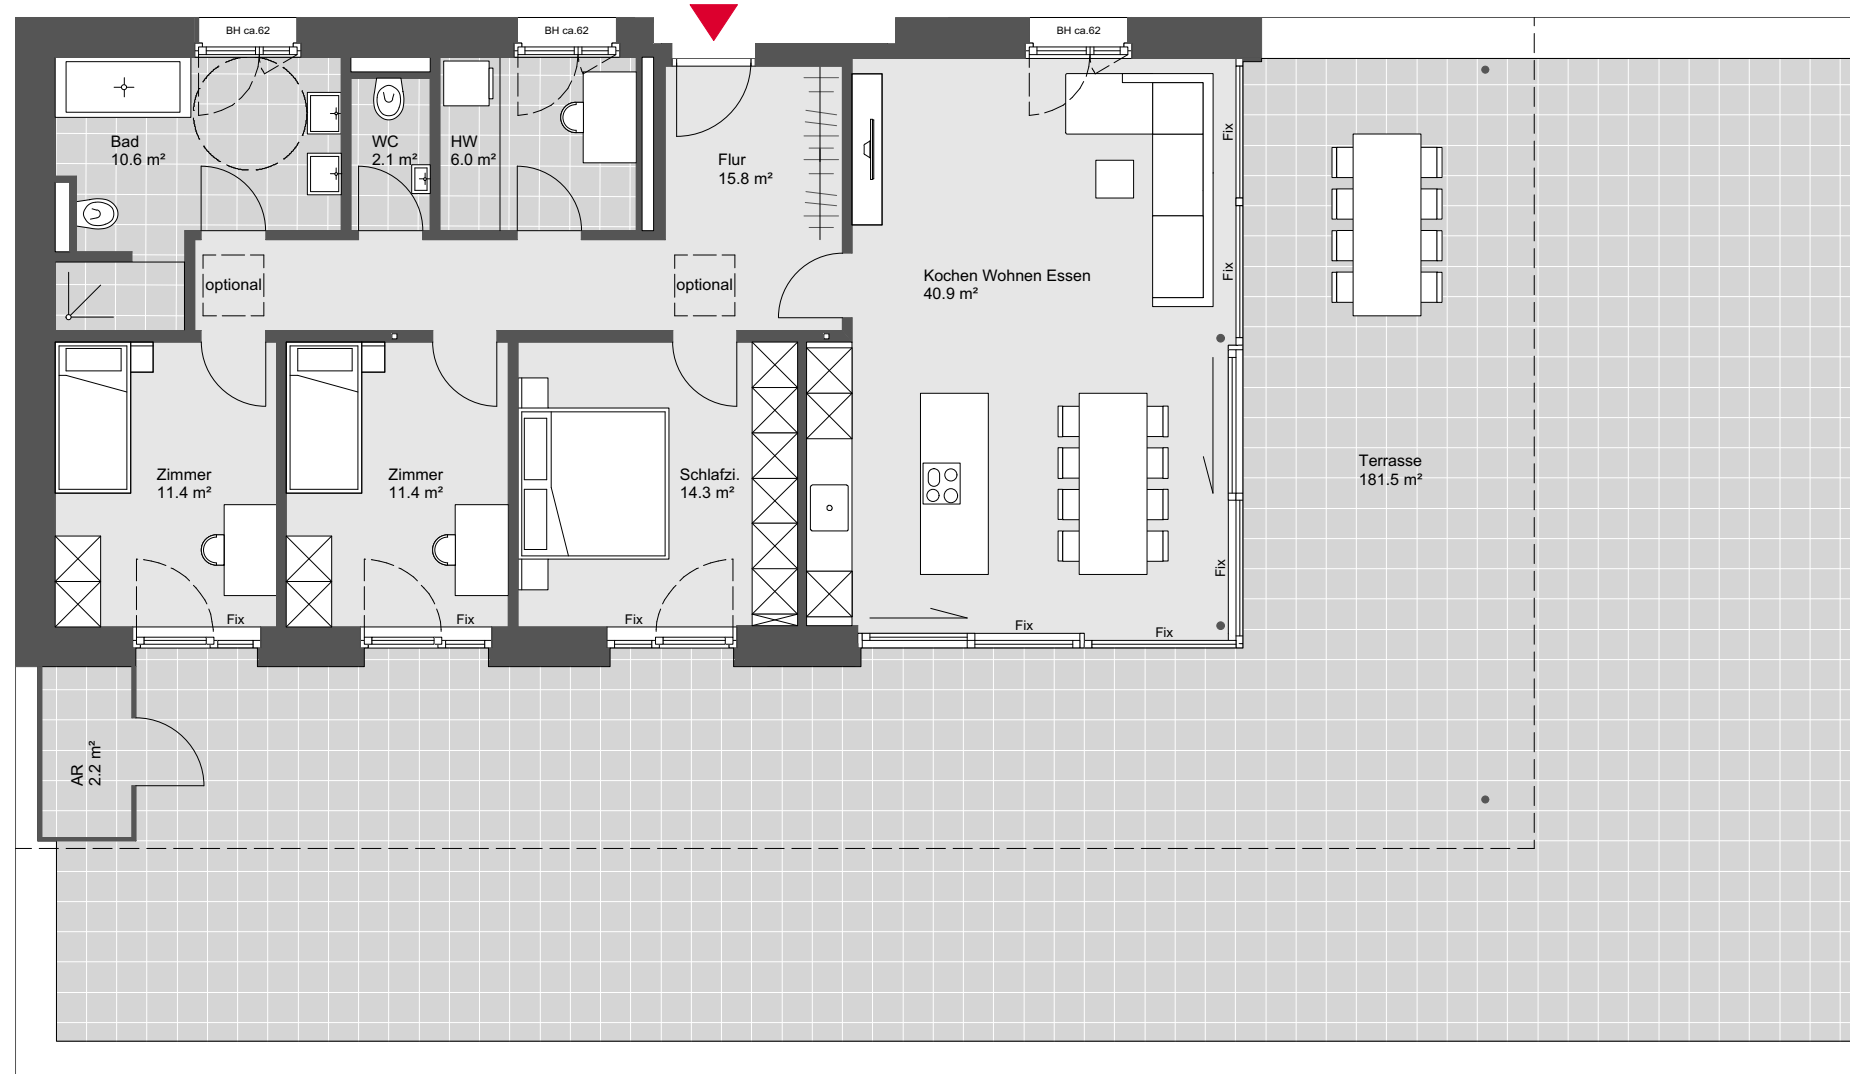

Übersichtsplan

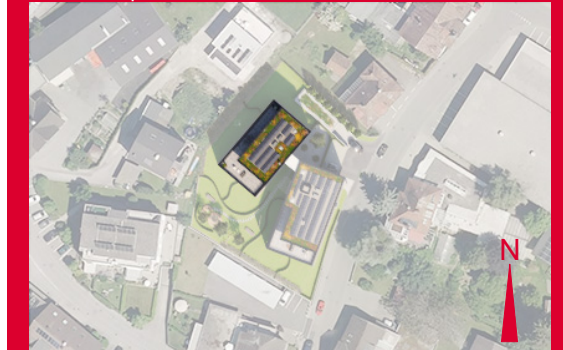

Symbolbild



Grundriss - Maßstab 1:100

