


Lustenau Rheindorferstraße


Haus B Top W19

3 Zimmerwohnung
2. Obergeschoss

Wohnnutzfläche: 75.6 m²
Terrassenfläche: 21.1 m²

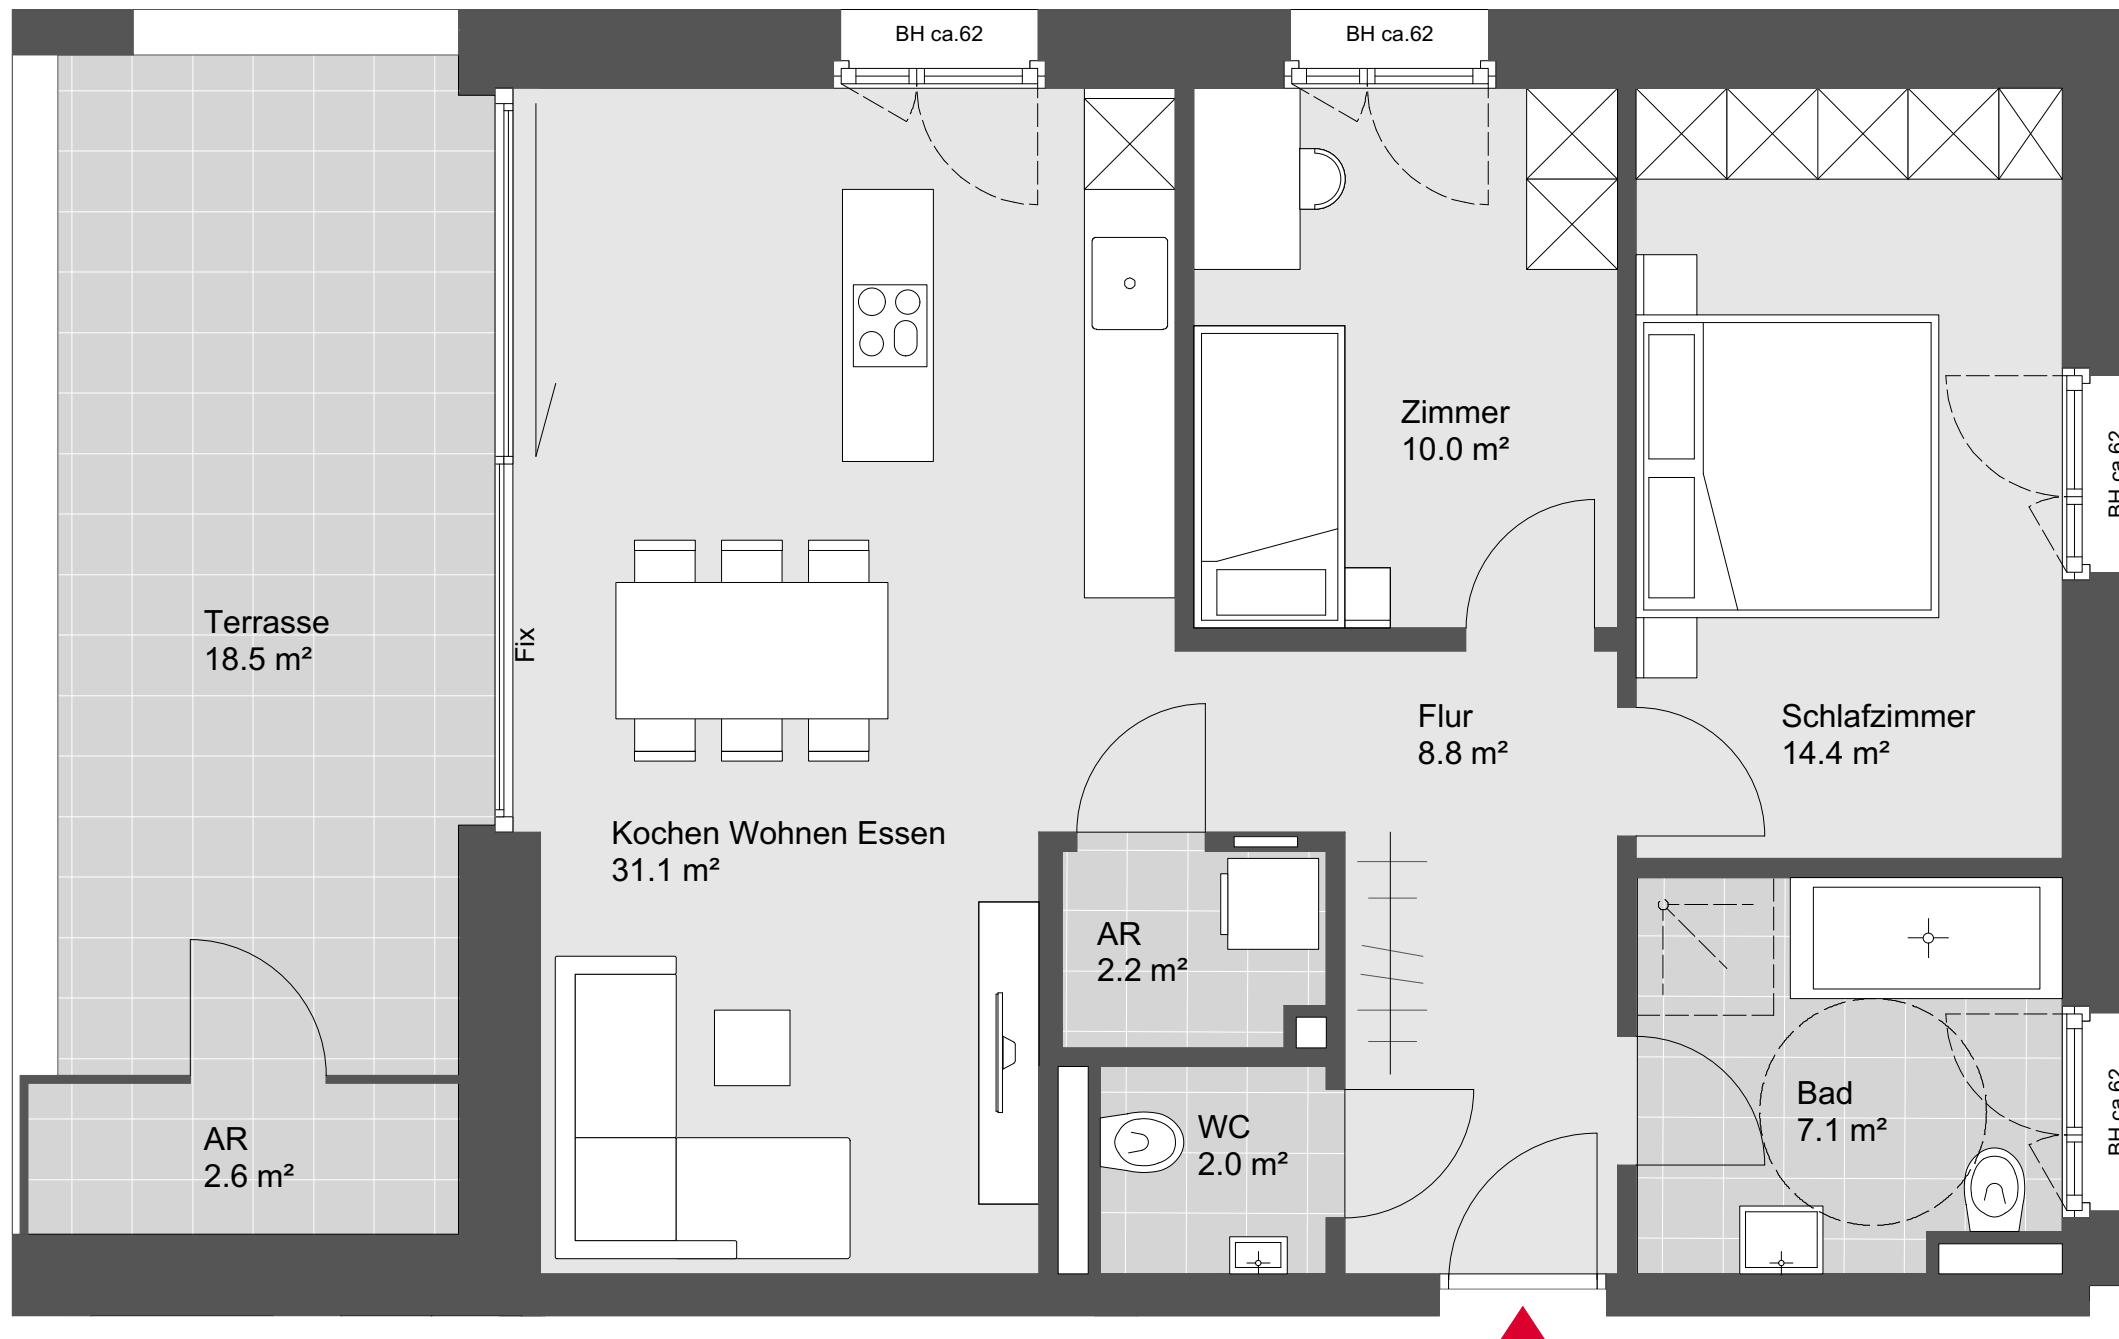

Übersichtsplan

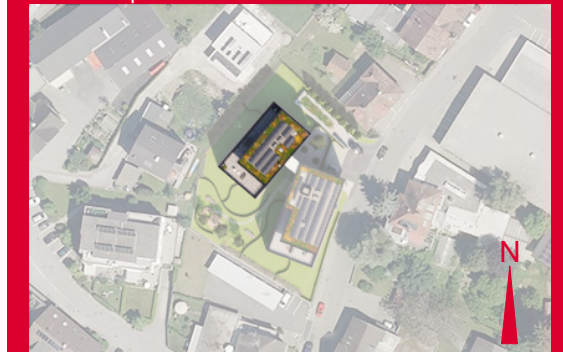

Symbolbild



Grundriss - Maßstab 1:50

