




Lustenau Rheindorferstraße

Haus A Top W05

3 Zimmerwohnung
1. Obergeschoss

Wohnnutzfläche: 76.4 m²
Terrassenfläche: 19.3 m²

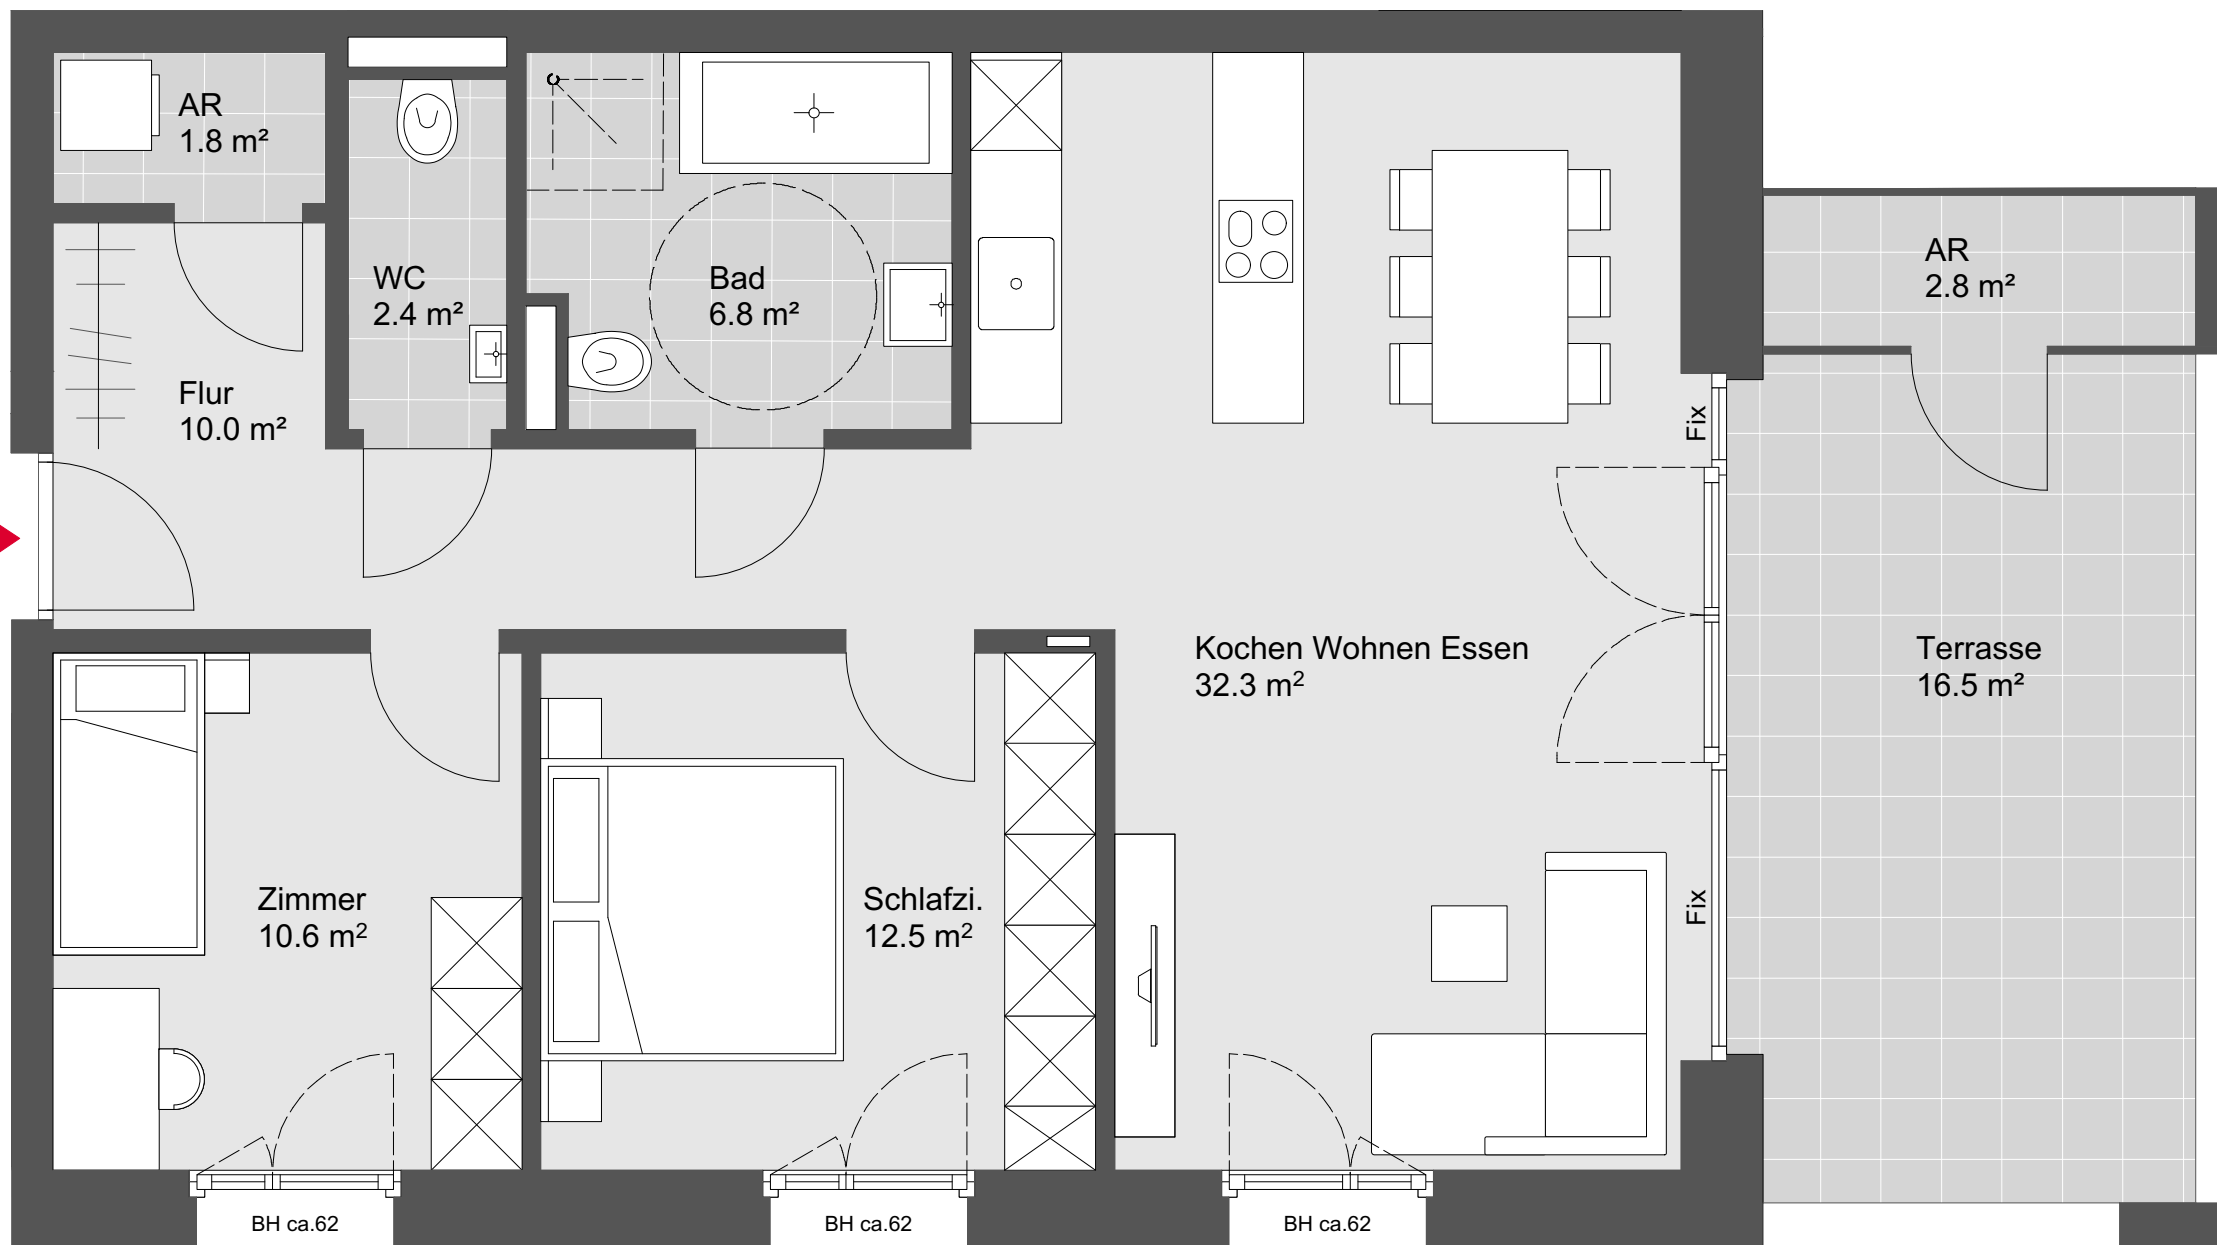

Übersichtsplan



Symbolbild



Grundriss - Maßstab 1:50

