




Lustenau Rheindorferstraße

Haus A Top W08

3 Zimmerwohnung
2. Obergeschoss

Wohnnutzfläche: 76.1 m²
Terrassenfläche: 19.3 m²

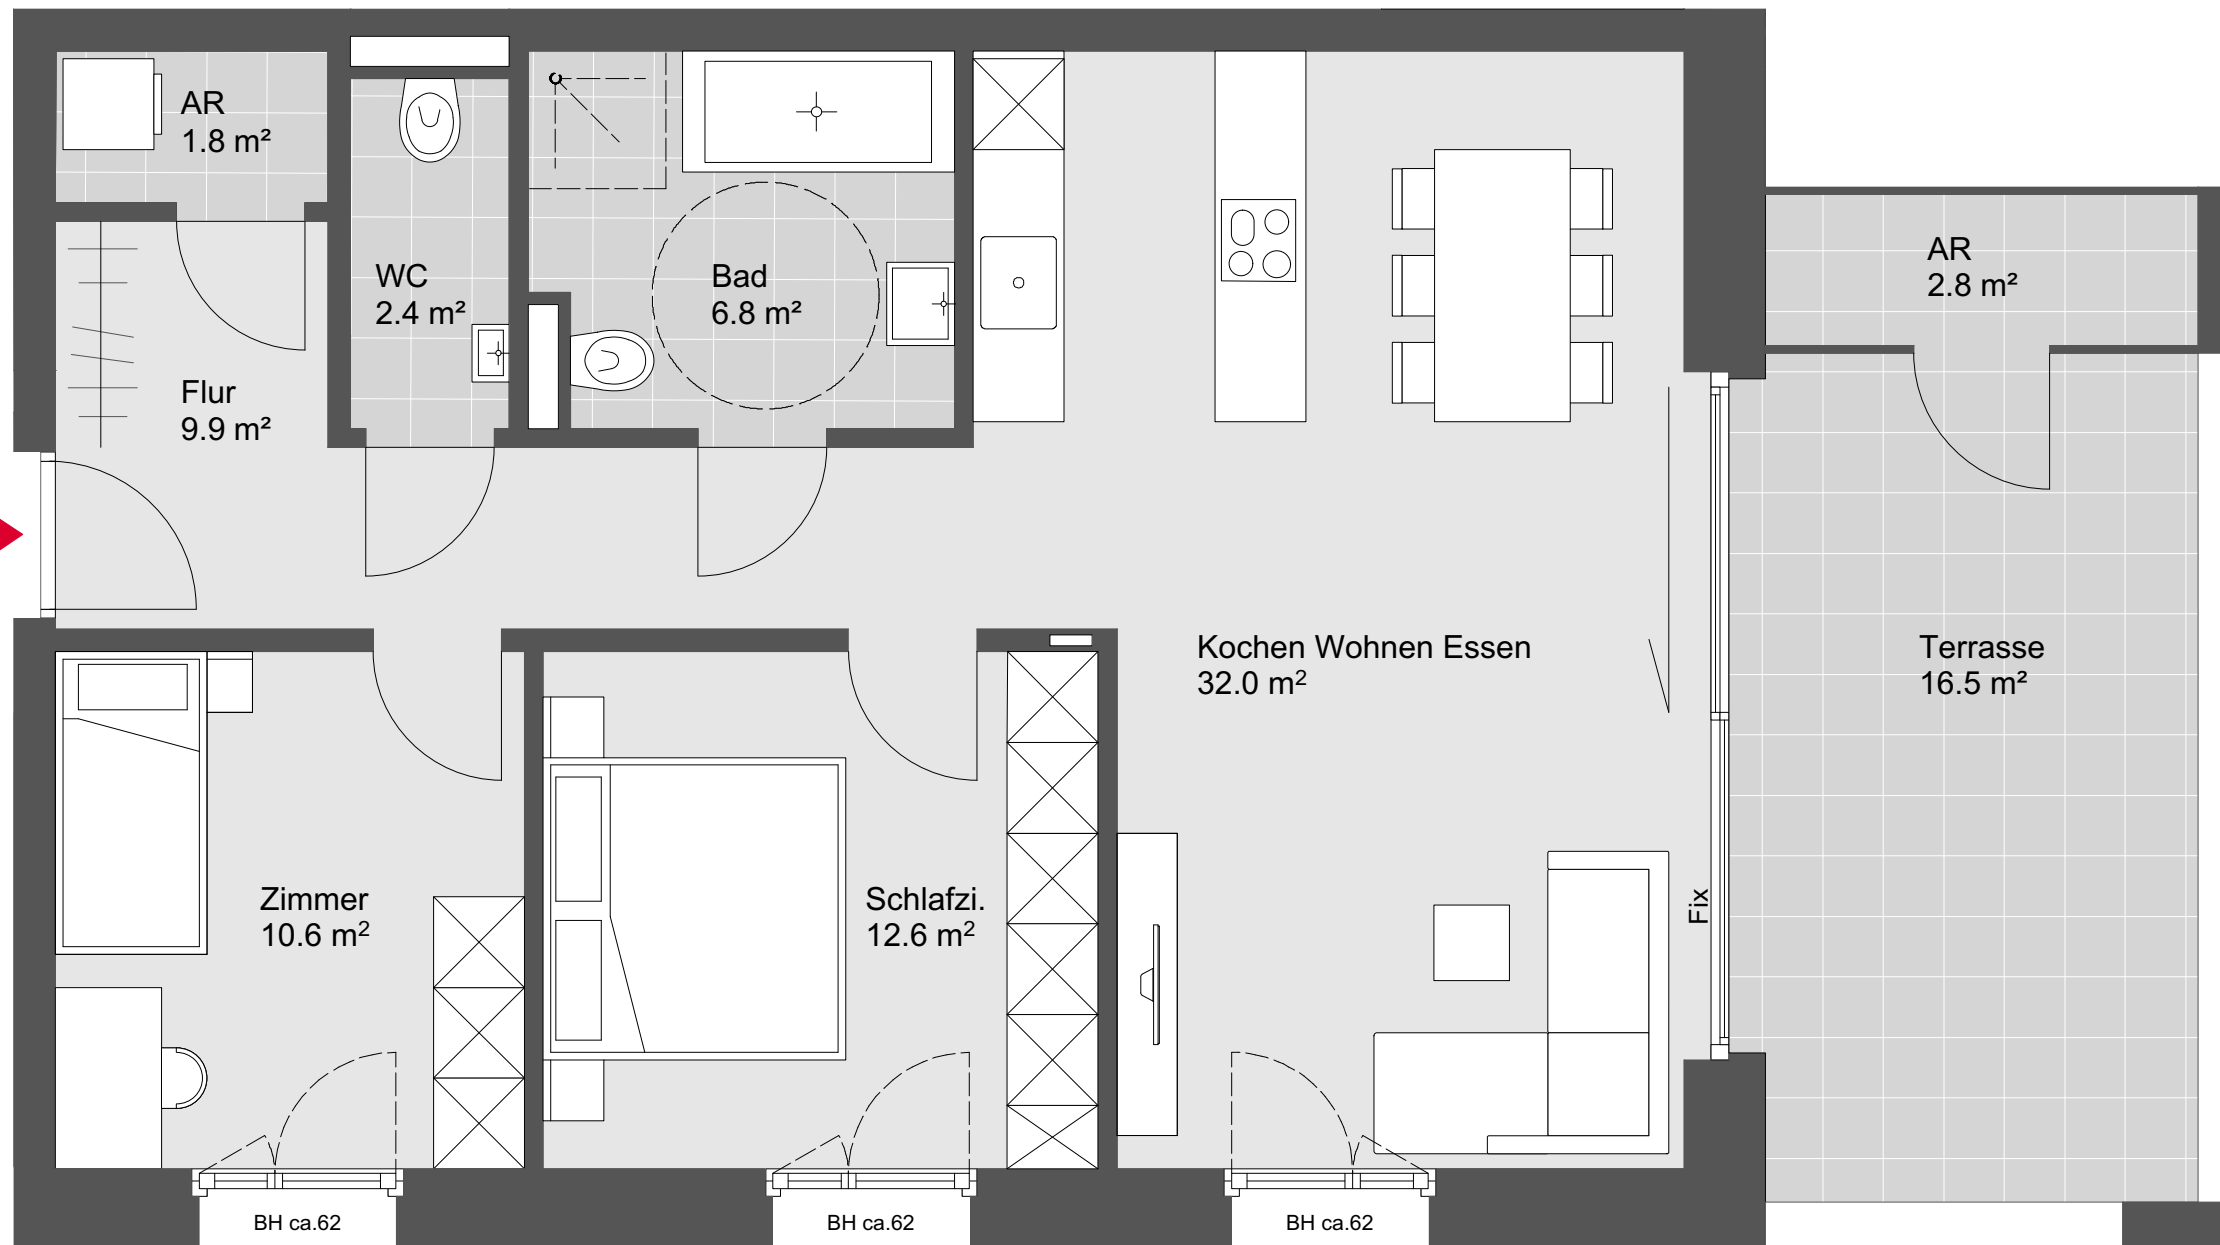

Übersichtsplan



Symbolbild



Grundriss - Maßstab 1:50

