




Lustenau Rheindorferstraße

Haus B Top W15

3 Zimmerwohnung
1. Obergeschoss

Wohnnutzfläche: 77.9 m²
Terrassenfläche: 20.3 m²

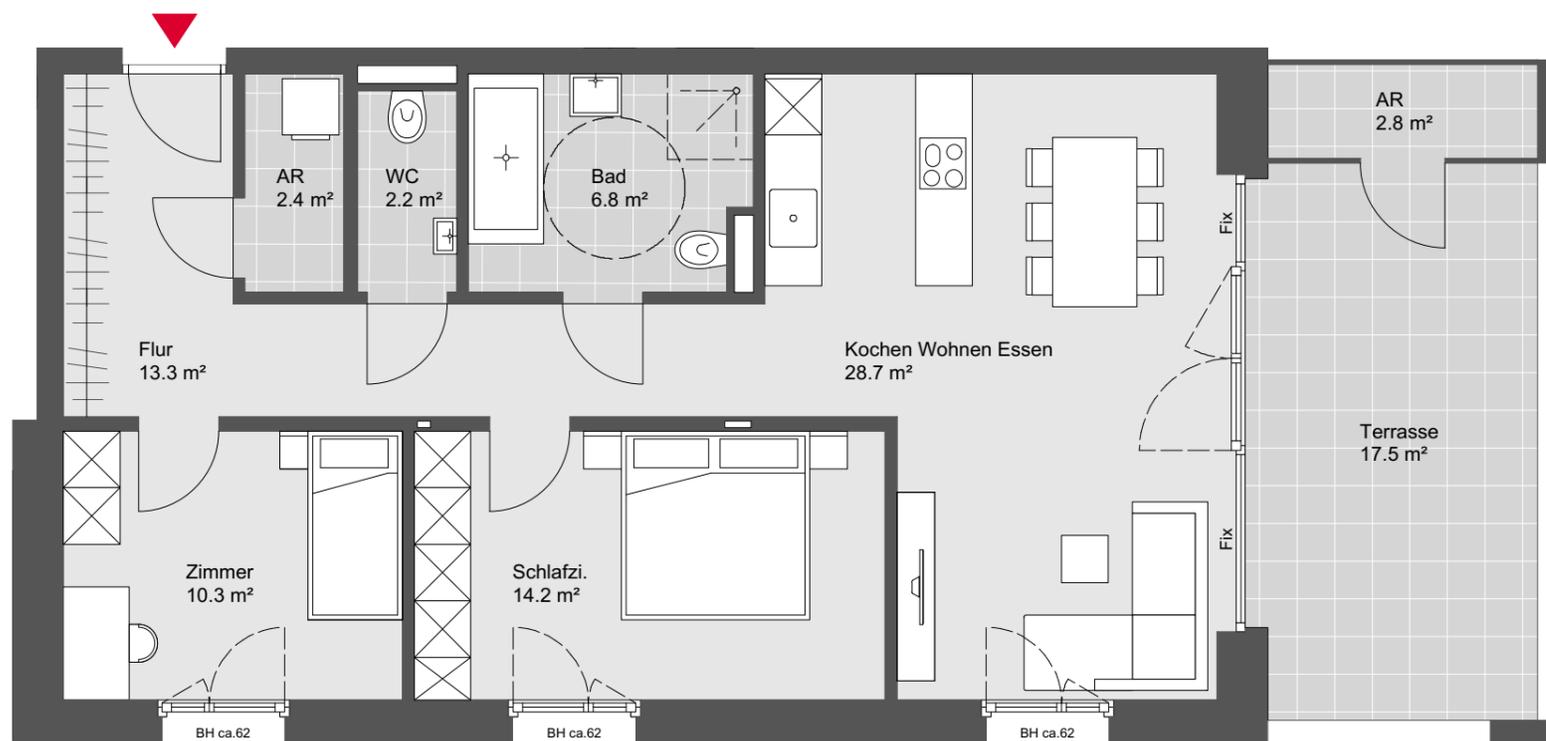

Übersichtsplan



Symbolbild



Grundriss - Maßstab 1:75

