




Lustenau Rheindorferstraße

Haus A Top W01

3 Zimmerwohnung
Erdgeschoss

Wohnnutzfläche:	78.2 m ²
Terrassenfläche:	20.8 m ²
Gartenfläche:	123.0 m ²

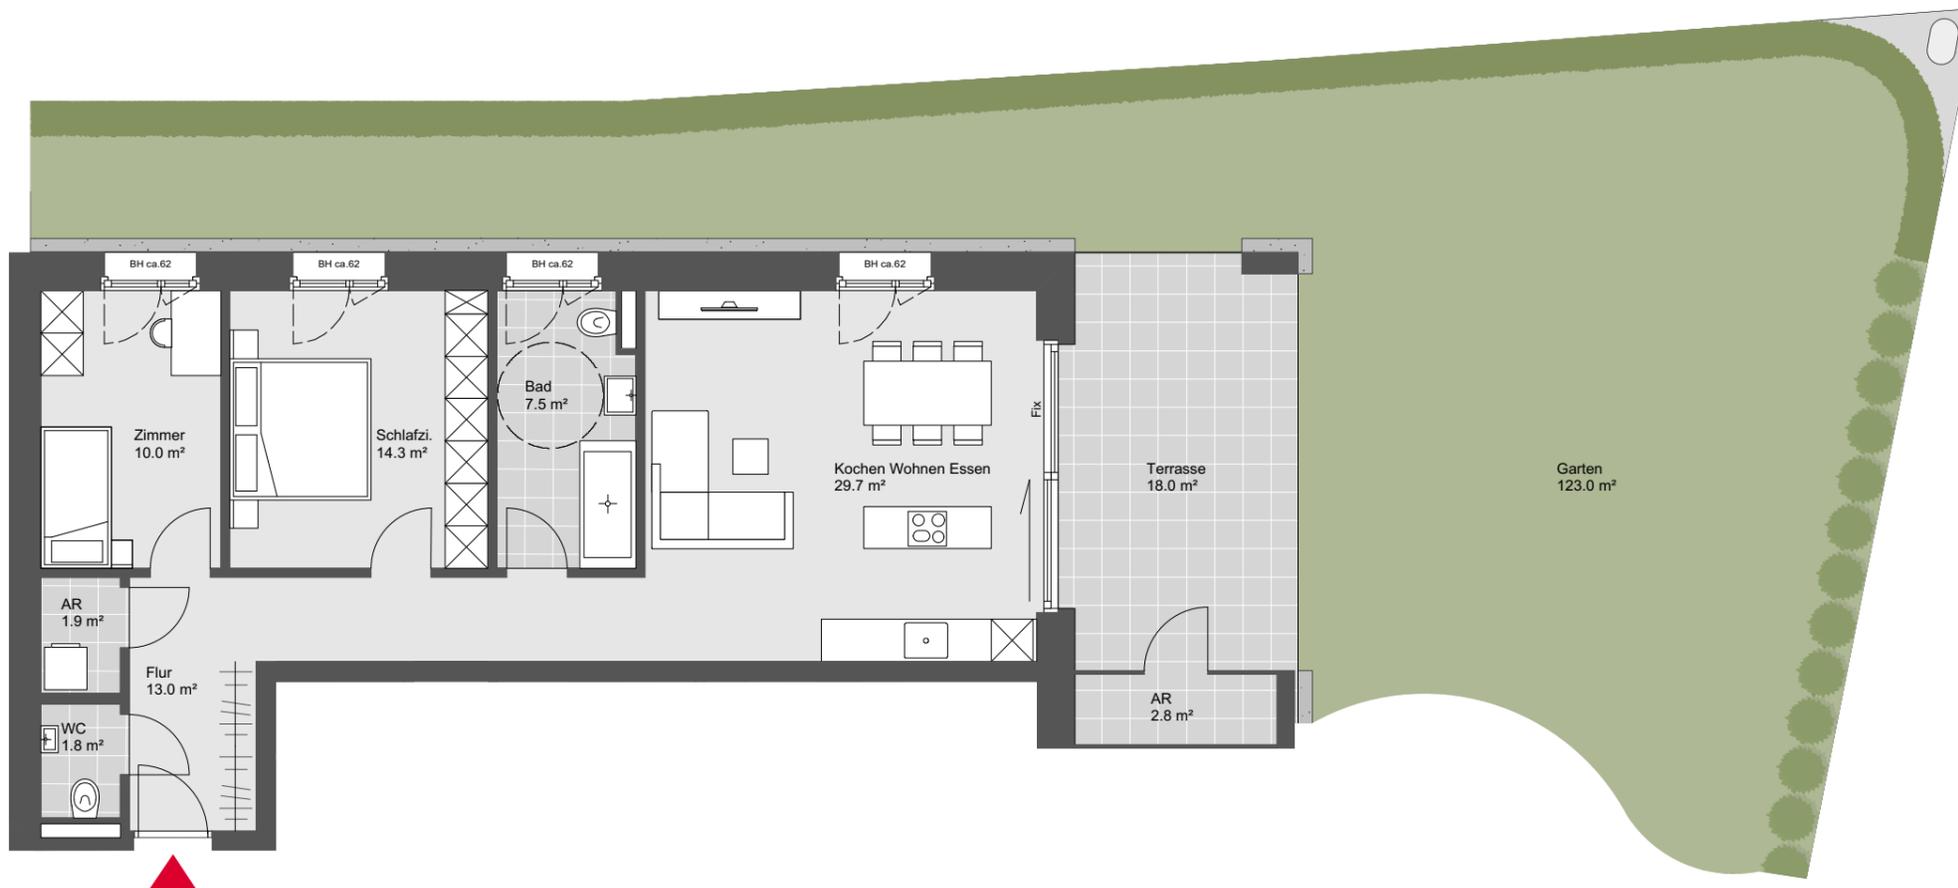

Übersichtsplan



Symbolbild



Grundriss - Maßstab 1:100

