


Feldkrich Pfarrer-Weißhaar- Straße Haus A Top W17

3 Zimmerwohnung
Dachgeschoss

Wohnnutzfläche: 63.7 m²
Terrassenfläche: 19.0 m²

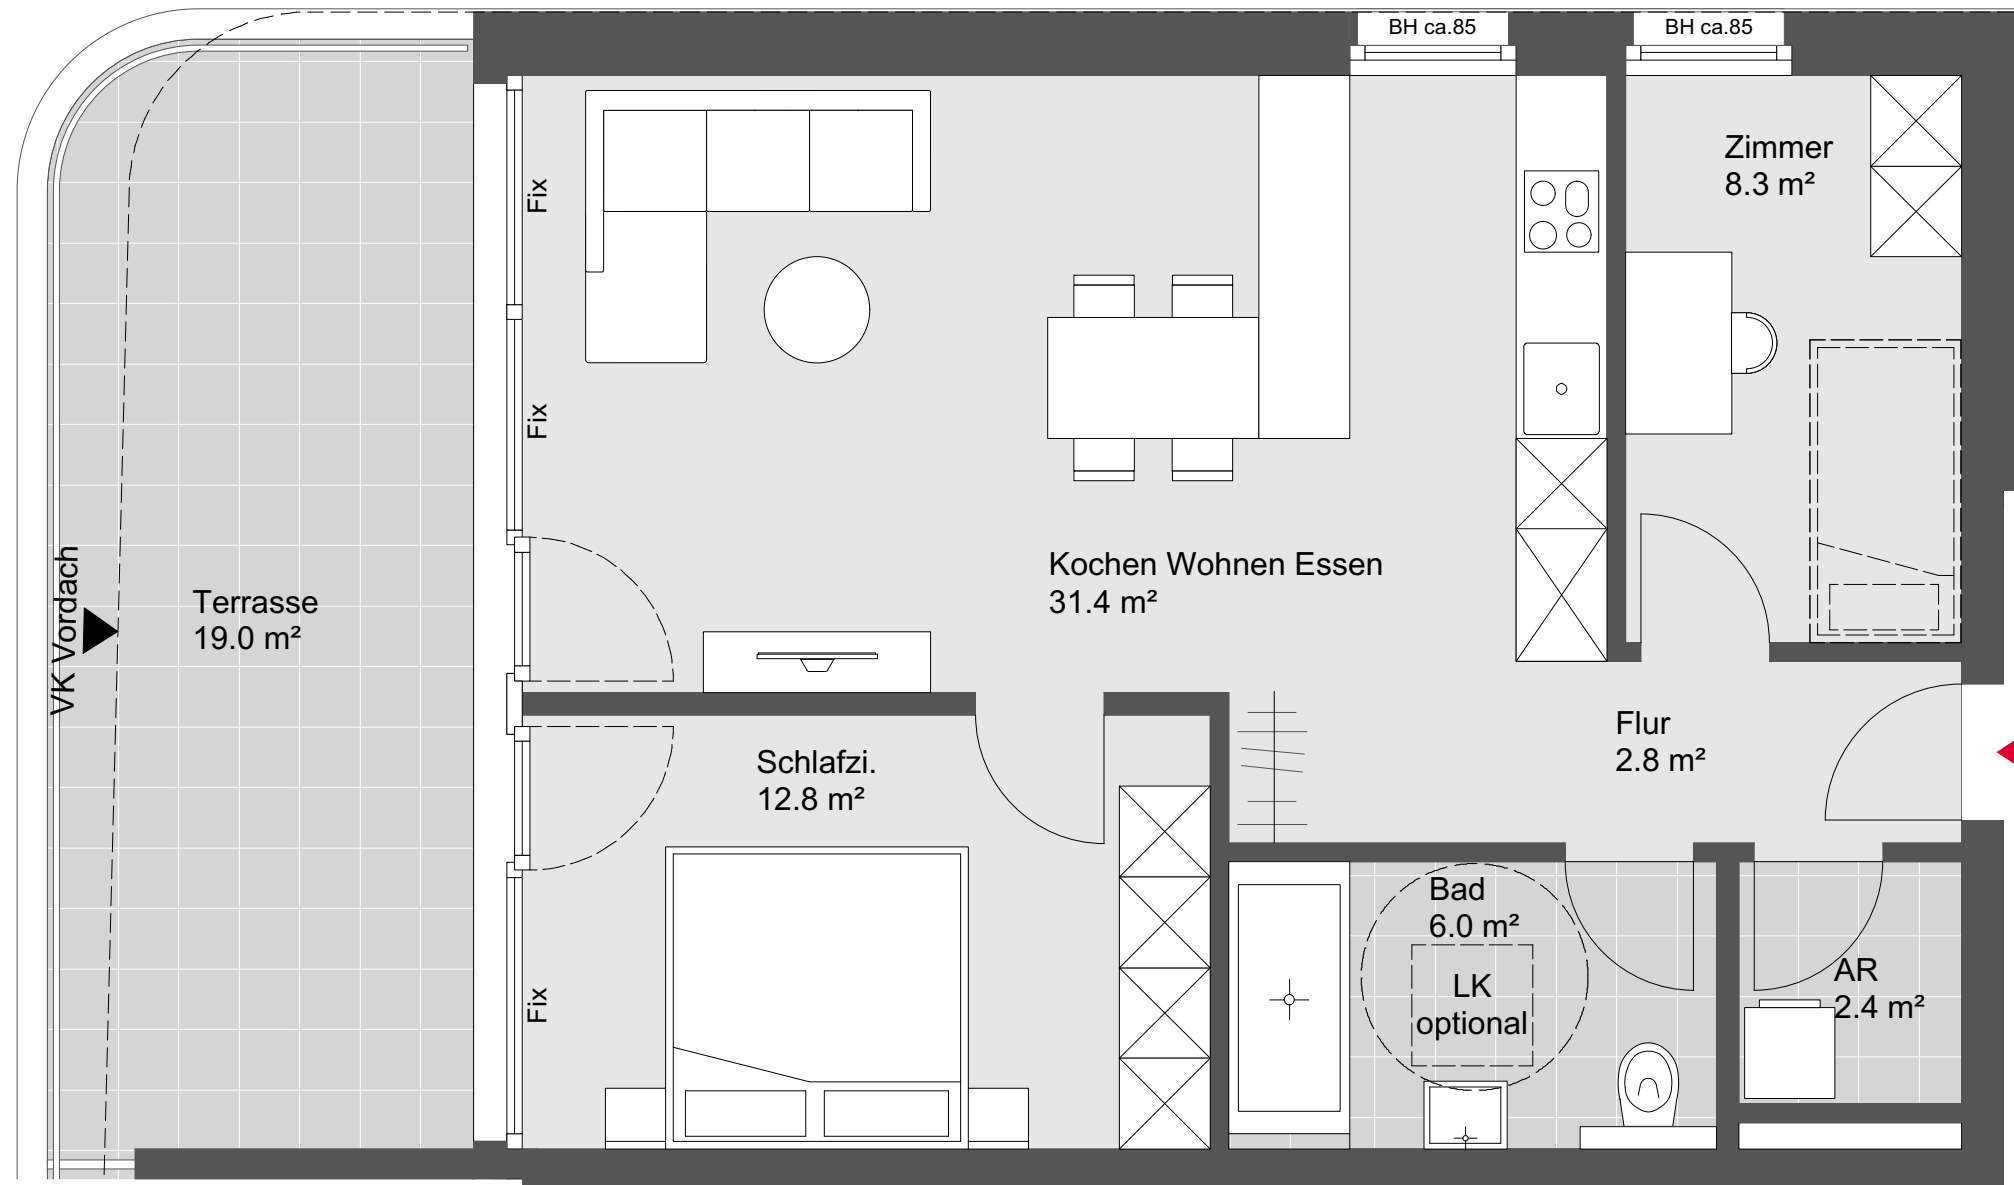

Übersichtsplan



Symbolbild



Grundriss - Maßstab 1:50

