


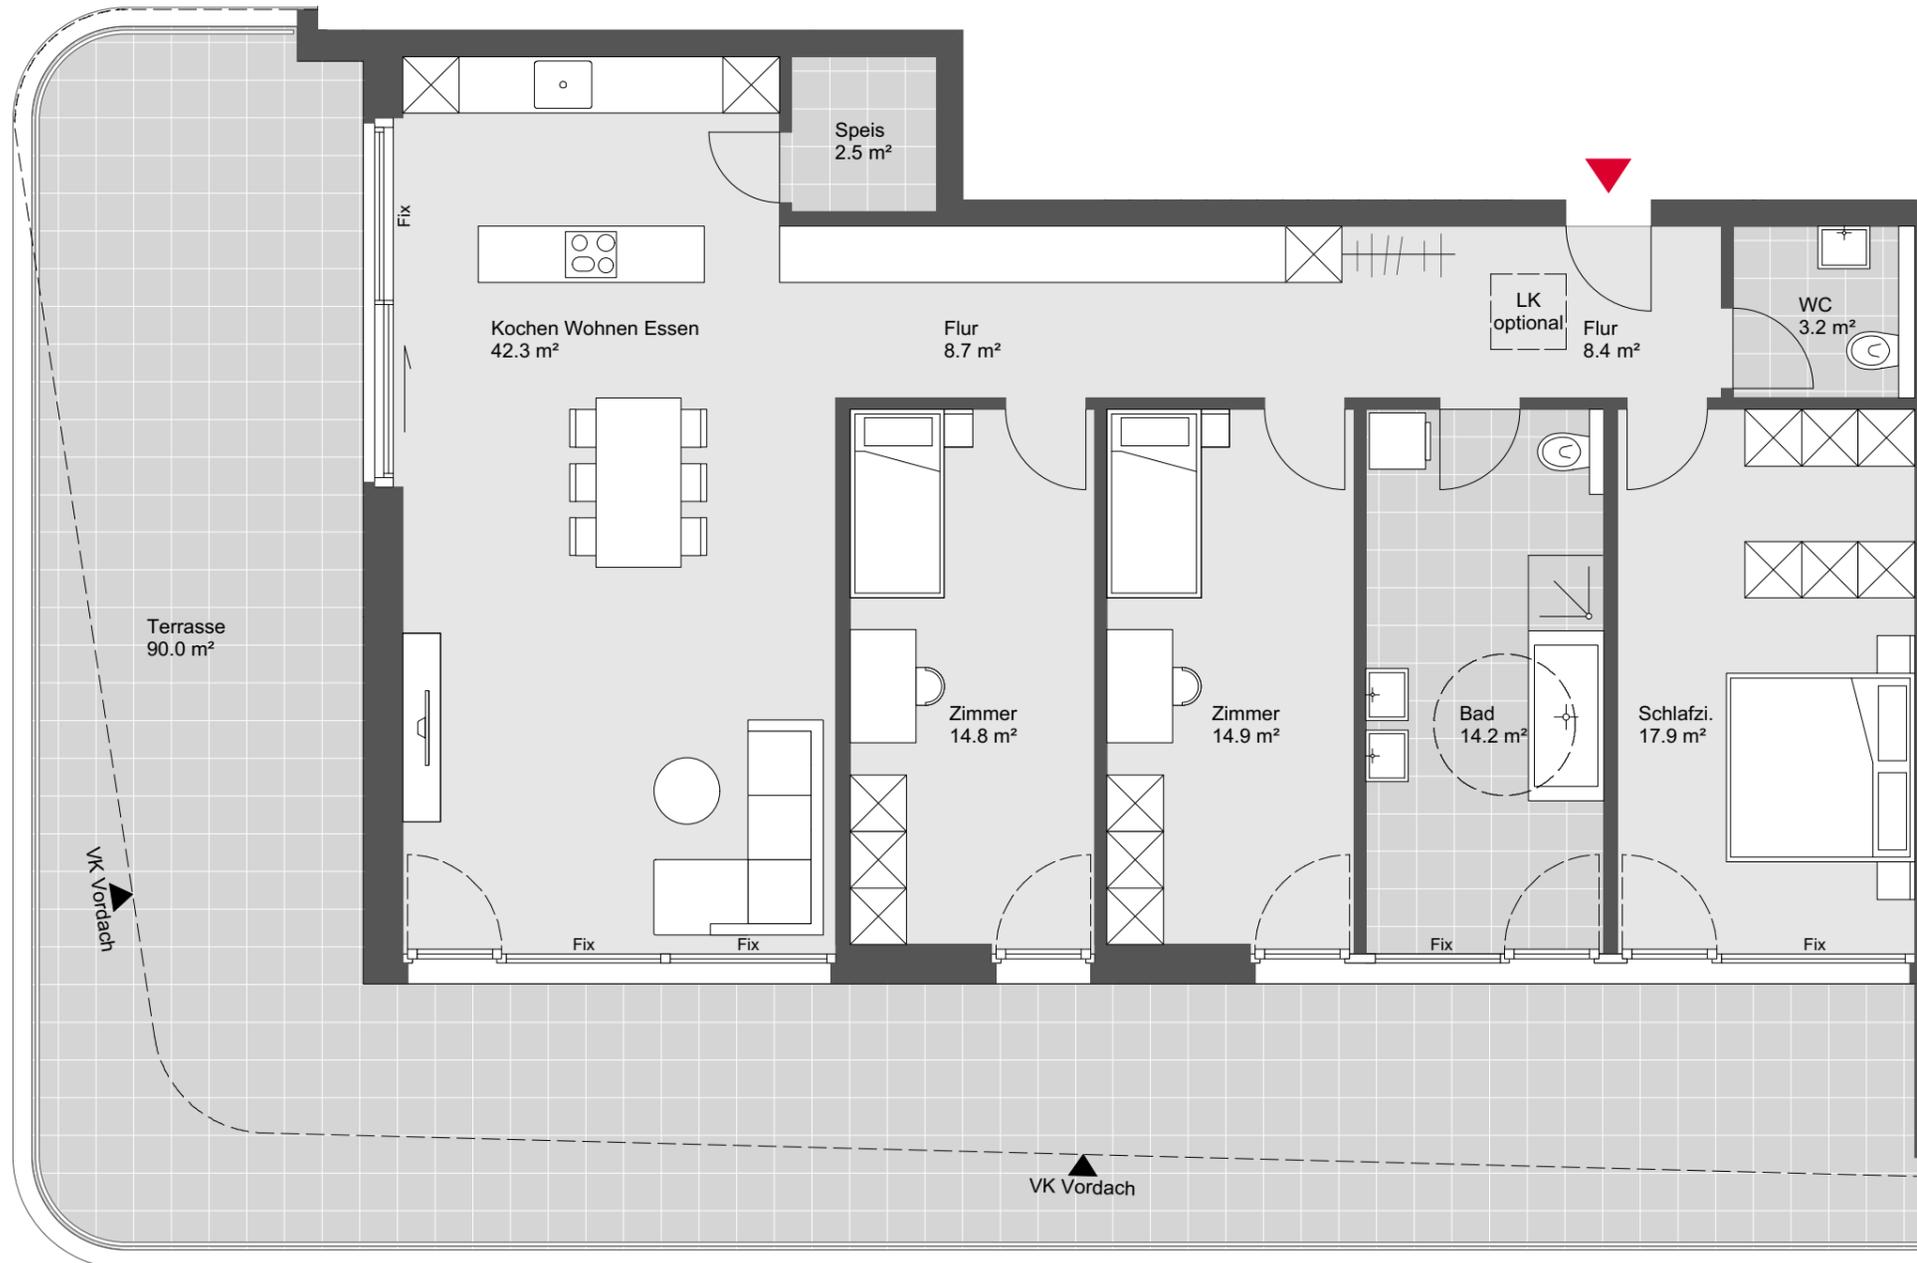

Feldkrich Pfarrer-Weißhaar- Straße Haus A Top W14

4 Zimmerwohnung
Dachgeschoss

Wohnnutzfläche: 126.9 m²
Terrassenfläche: 90.0 m²



Übersichtsplan



Symbolbild



Grundriss - Maßstab 1:75

