




Lustenau Rheindorf

TOP W14

3 Zimmerwohnung
2.Obergeschoss

Wohnnutzfläche: 69.5 m²
Terrassenfläche: 8.5 m²

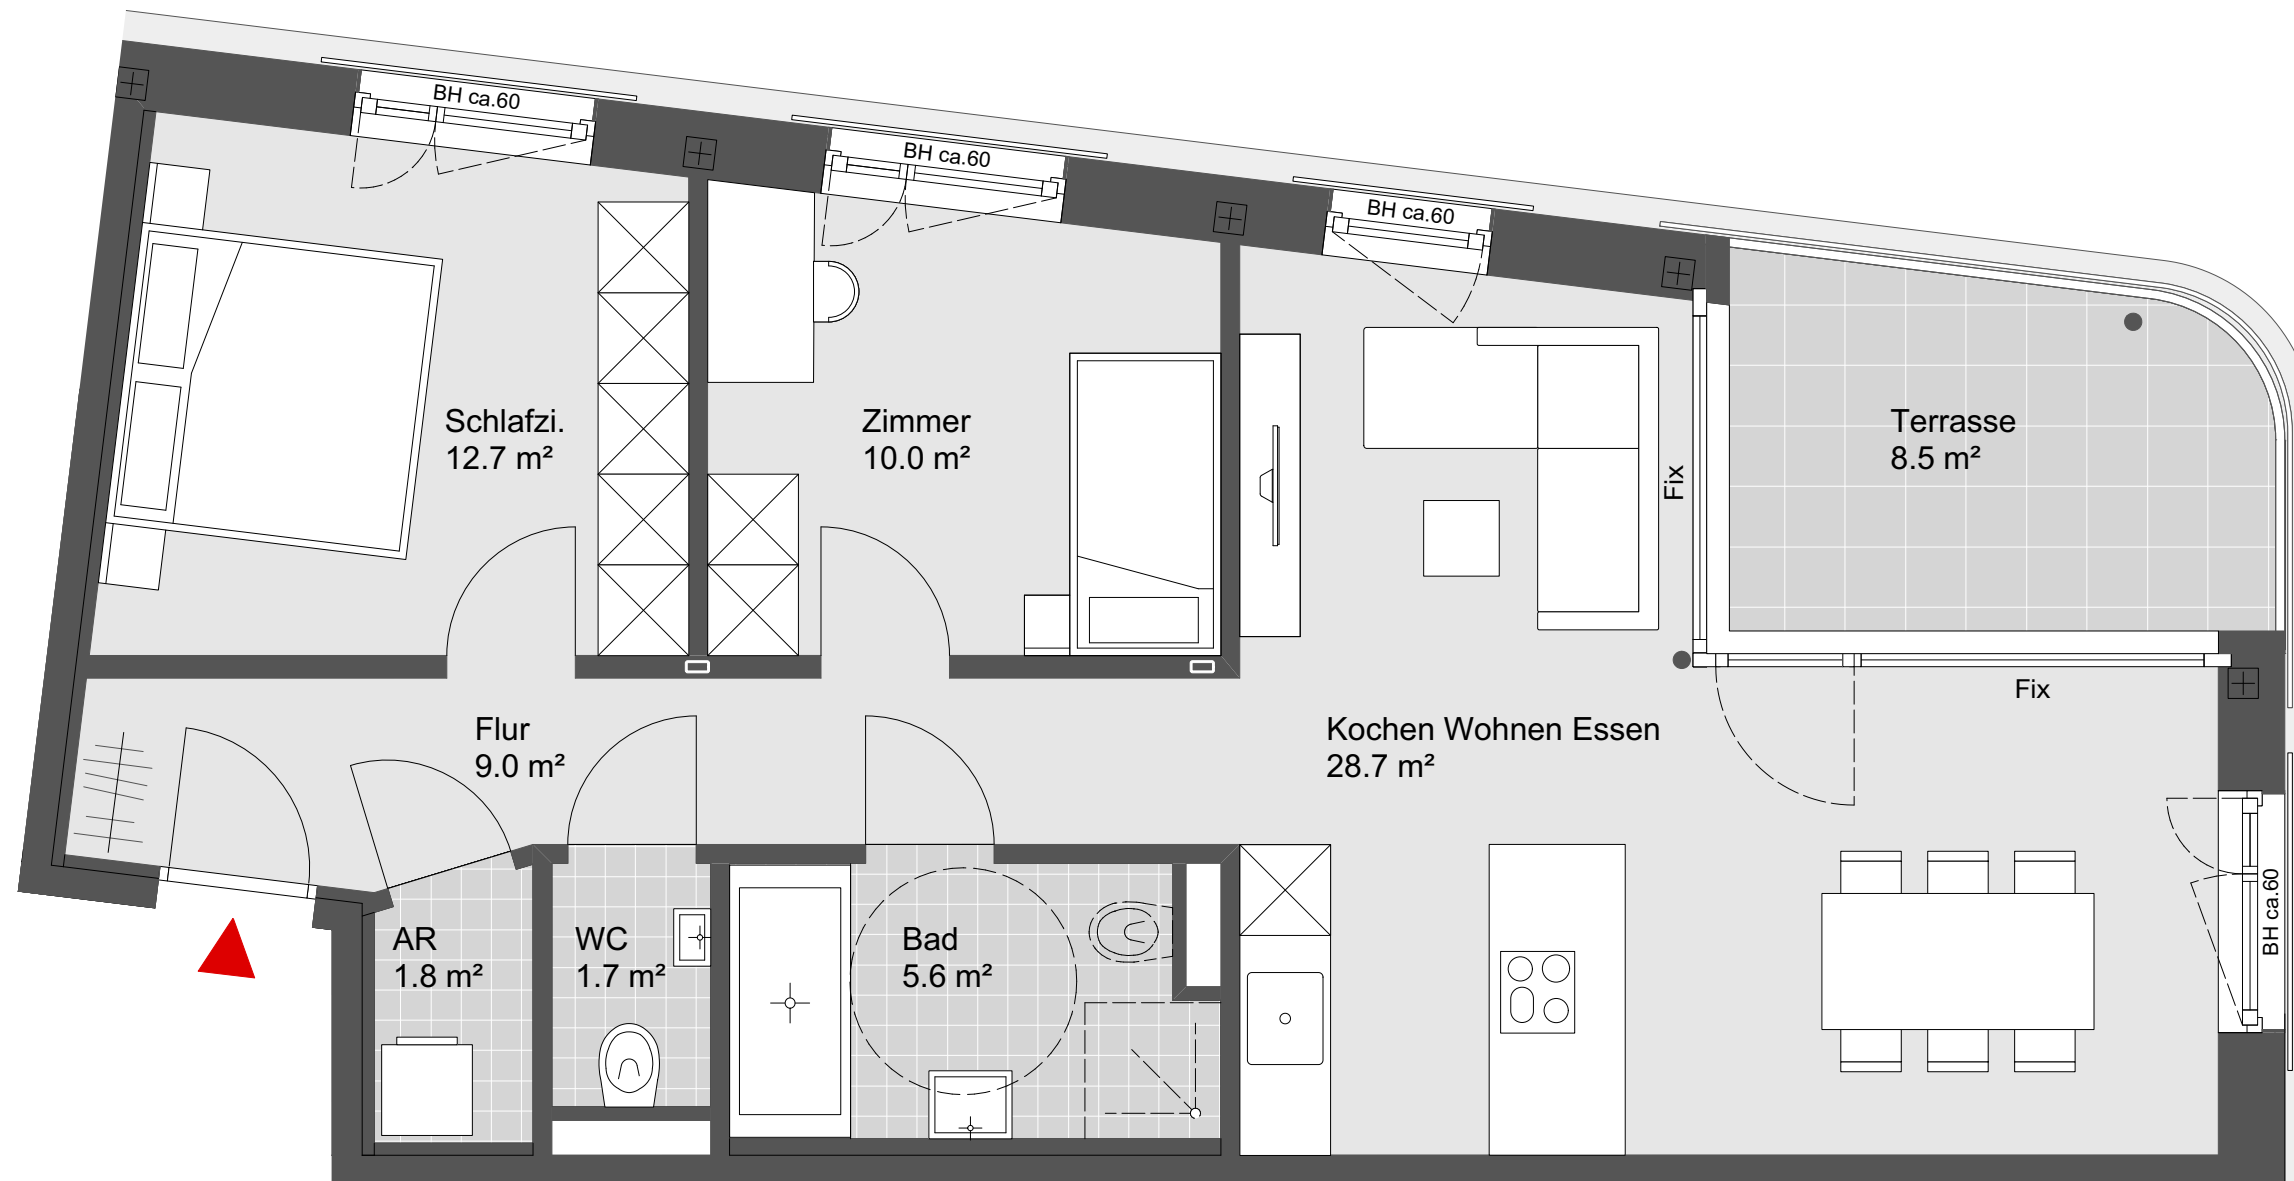

Übersichtsplan



Symbolbild



Grundriss - Maßstab 1:50

