




Ideen, die bestehen.
Rhombert Bau

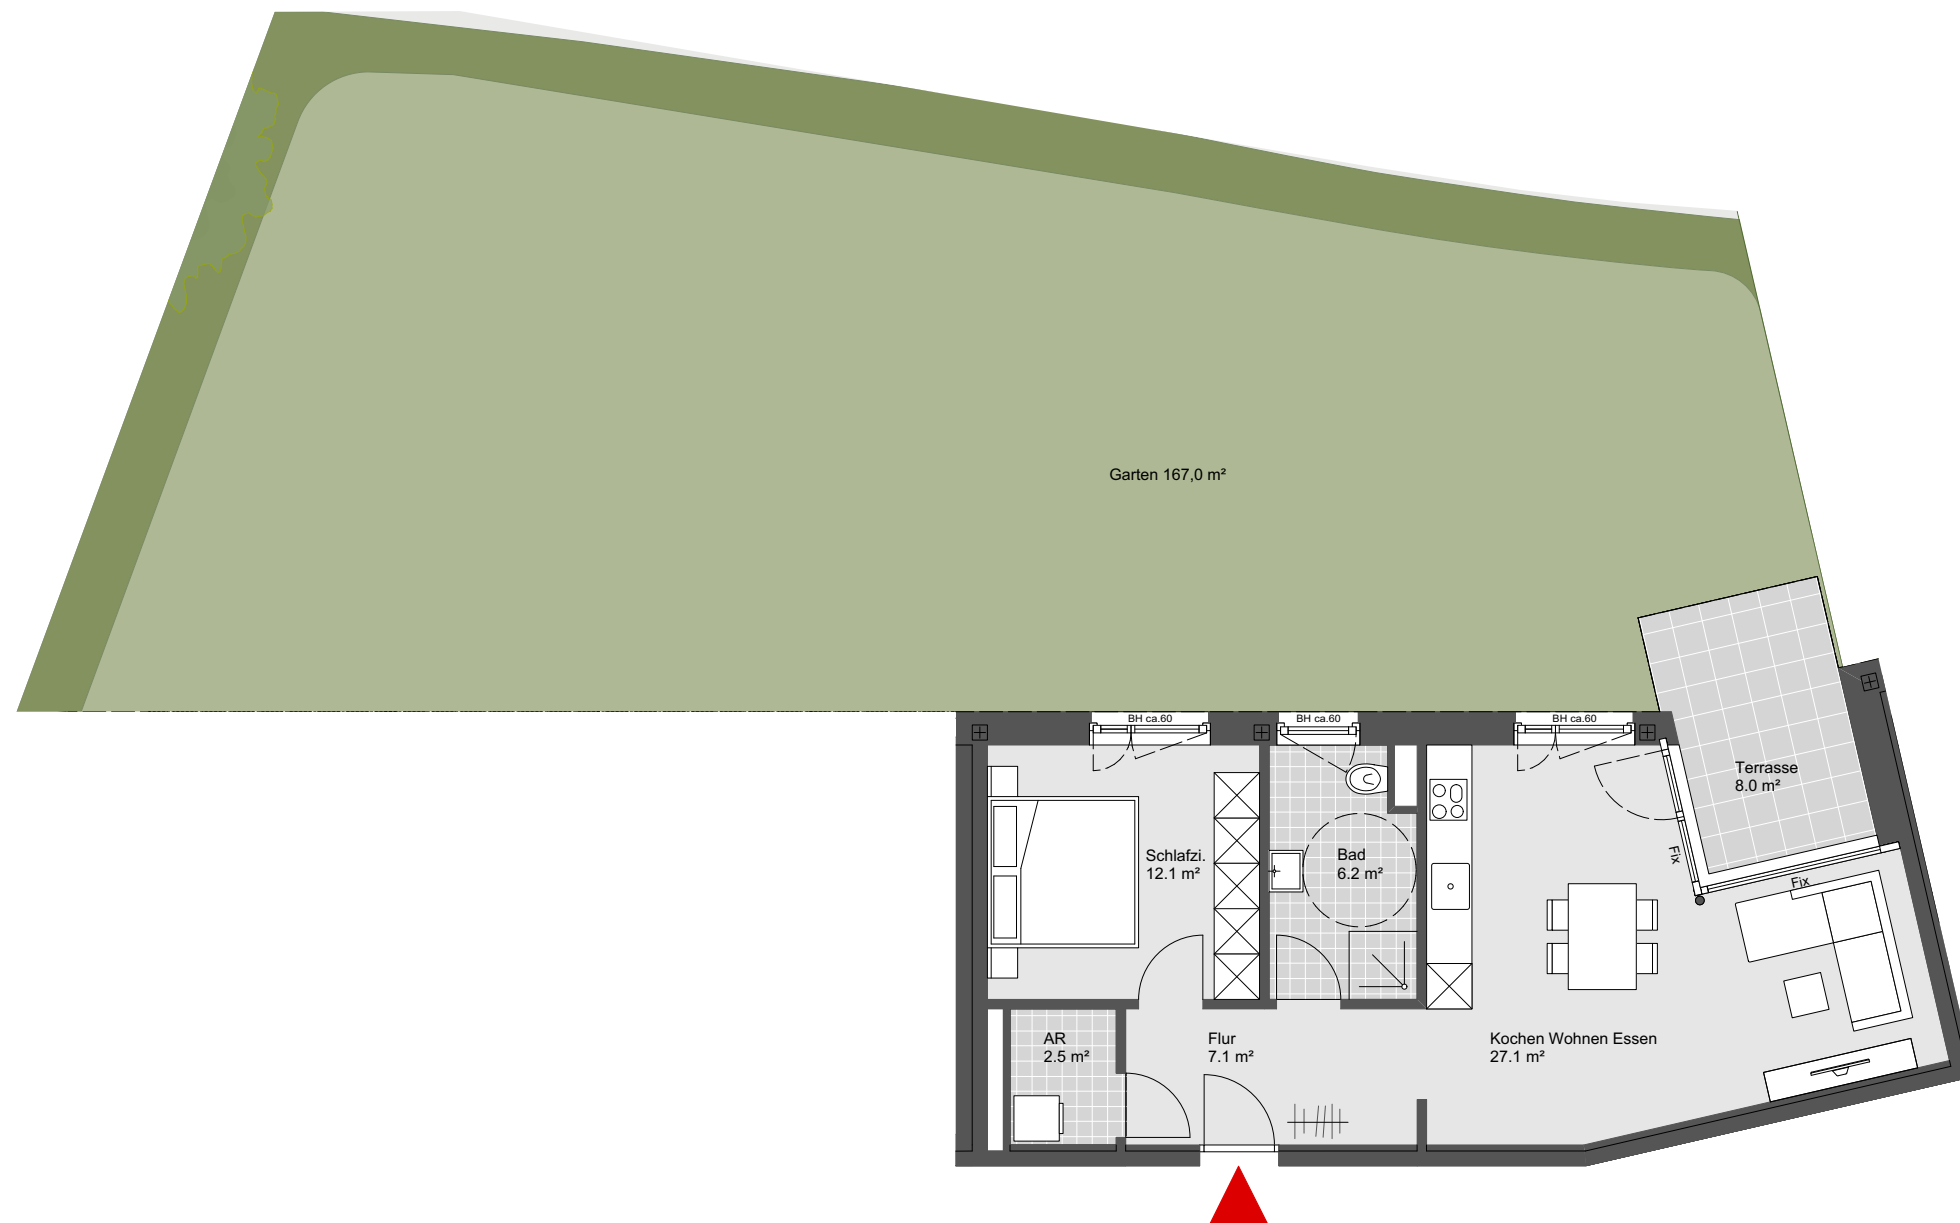

RHOMBERT

Lustenau Rheindorf

TOP W01

2 Zimmerwohnung
Erdgeschoss

Wohnnutzfläche:	55.0 m ²
Terrassenfläche:	8.0 m ²
Gartenfläche:	167.0 m ²

Übersichtsplan



Symbolbild



Grundriss - Maßstab 1:100

