






Mühlsangergasse

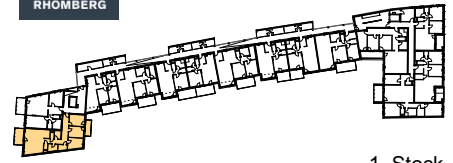

Sellingerasse

1. Stock

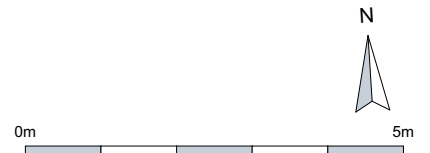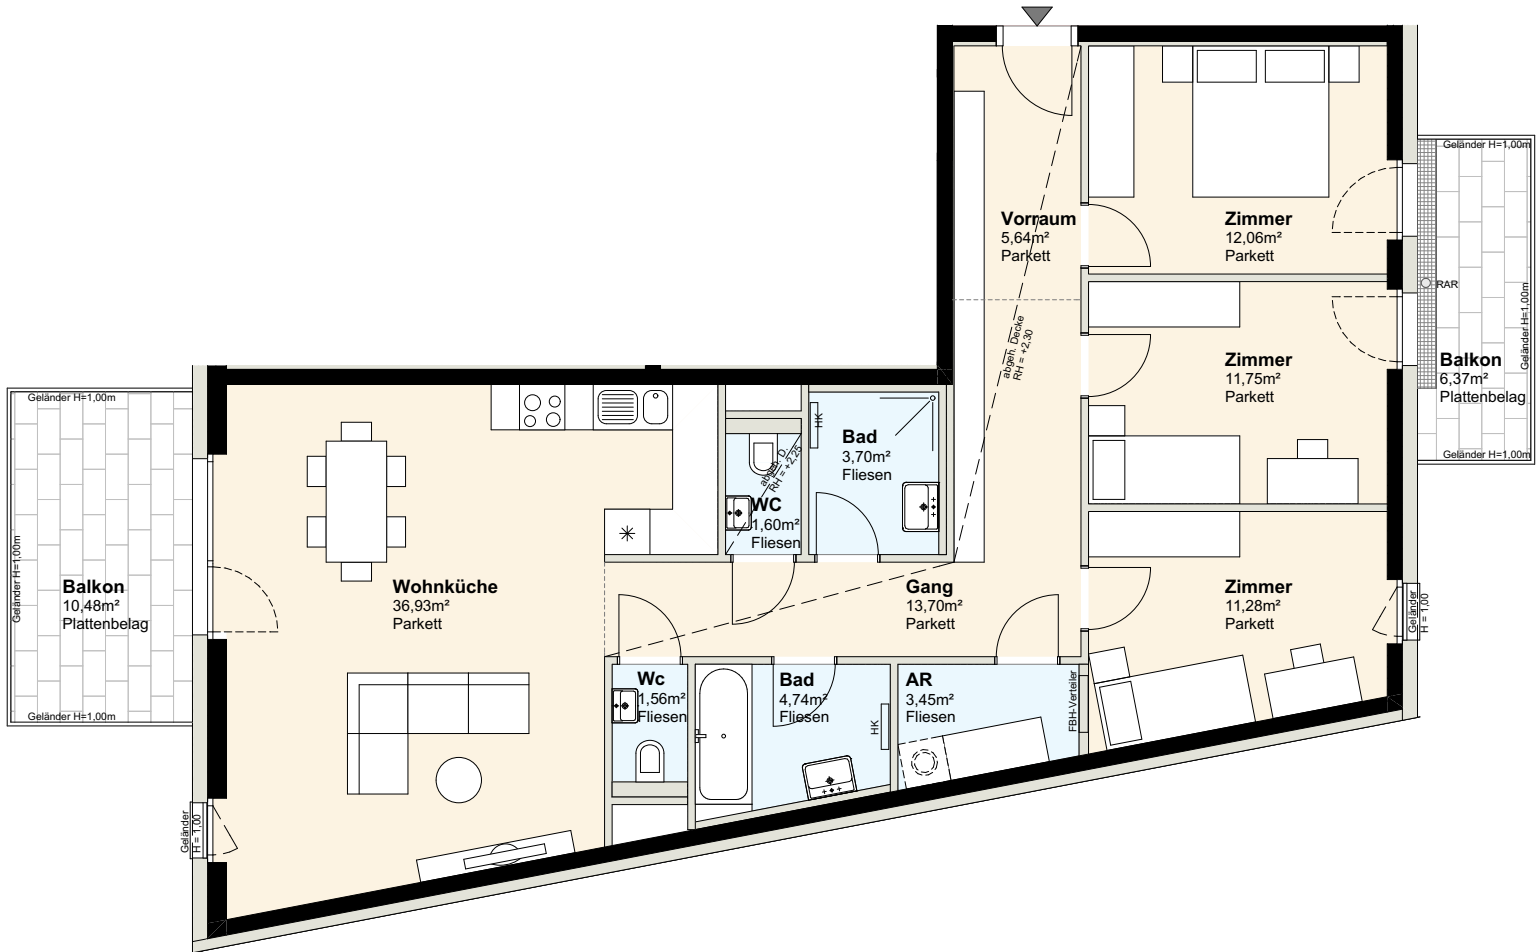

Hauptadresse:
MÜHLSANGERGASSE 5, 1110 WIEN

Identadresse:
SELLINGERGASSE 3, 1110 WIEN

GC ARCHITEKTUR

Änderungen aus technischen oder rechtlichen Gründen vorbehalten.
Unverbindlicher Möblierungsvorschlag!
Ausstattung lt. Bau- und Ausstattungsbeschreibung

TOP 25

Stiege 2	
1.Stock	
Wohnräume	106,42 m ²
SUMME	106,42 m ²
AR Fahrrad	3,24 m ²
Balkon	16,85 m ²
Kellerabteil	5,23 m ²
Zimmeranzahl	4

Parkett

Fliesen



Garten

Plattenbelag

Rigol

HK Handtuch
heizkörper

RAR Regenabfallrohr

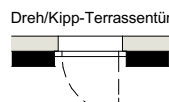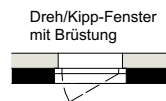

Raumhöhe = 2,57m
Brüstungshöhe: BRH


Fix-Fenster
mit Brüstung



französisches
Dreh/Kipp-Fenster

FBH: Fußbodenheizung
GL: Glaslichte

Dachflächenfenster

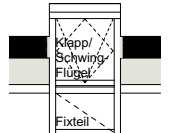

Markisen
auf Sonderwunsch