



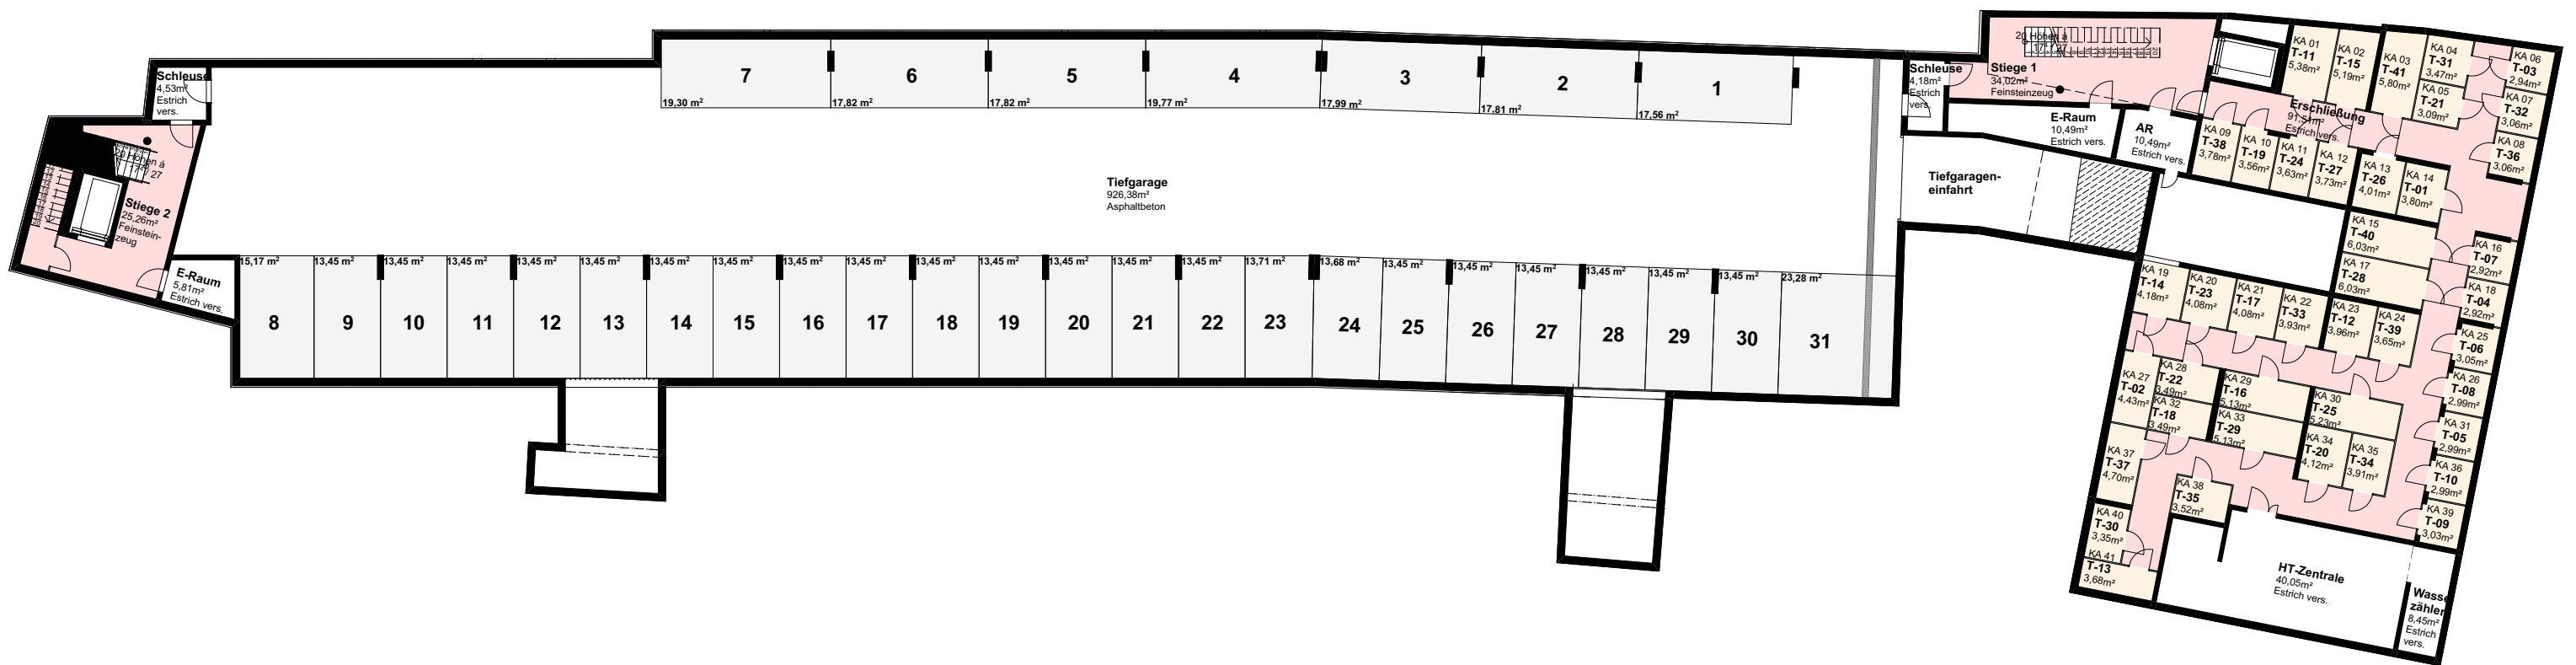

WOHNHAUSANLAGE SELLINGERGASSE 3 MÜHLSANGERGASSE 5 1110 WIEN

Änderungen aus technischen oder rechtlichen Gründen vorbehalten.
Unverbindlicher Möblierungsvorschlag!
Ausstattung lt. Bau- und Ausstattungsbeschreibung

Geschoßübersicht:
KELLERGESCHOSS
Maßstab: 1:260

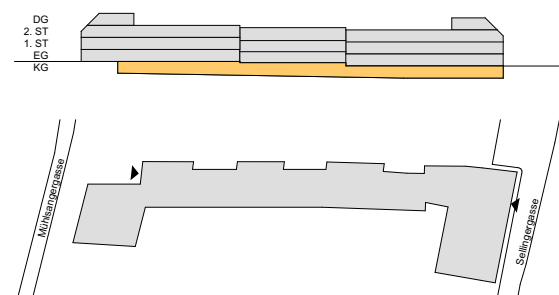

Bauträger



Architektur






**WOHNHAUSANLAGE
SELLINGERGASSE 3
MÜHLSANGERGASSE 5
1110 WIEN**

Änderungen aus technischen oder rechtlichen
Gründen vorbehalten.
Unverbindlicher Möblierungsvorschlag!
Ausstattung lt. Bau- und Ausstattungsbeschreibung

Geschoßübersicht:
ERDGESCHOSS
Maßstab: 1:300

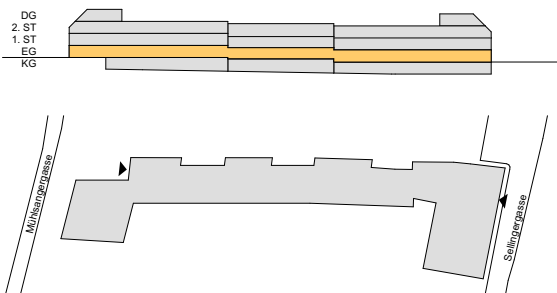

Bauträger



Architektur






**WOHNHAUSANLAGE
SELLINGERGASSE 3
MÜHLSANGERGASSE 5
1110 WIEN**

Änderungen aus technischen oder rechtlichen
Gründen vorbehalten.
Unverbindlicher Möblierungsvorschlag!
Ausstattung lt. Bau- und Ausstattungsbeschreibung

Geschoßübersicht:
1. STOCK
Maßstab: 1:300

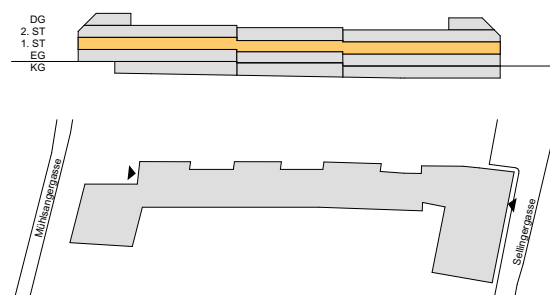

Bauträger



Architektur






**WOHNHAUSANLAGE
SELLINGERGASSE 3
MÜHLSANGERGASSE 5
1110 WIEN**

Änderungen aus technischen oder rechtlichen
Gründen vorbehalten.
Unverbindlicher Möblierungsvorschlag!
Ausstattung lt. Bau- und Ausstattungsbeschreibung

Geschoßübersicht:
2. STOCK
Maßstab: 1:300

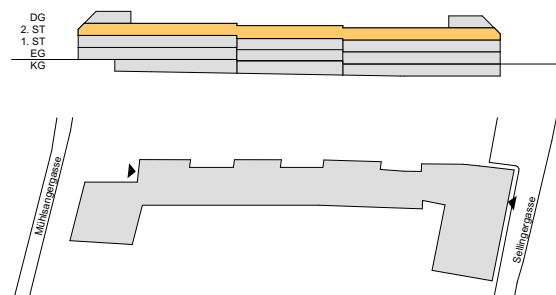


Bauträger



Architektur




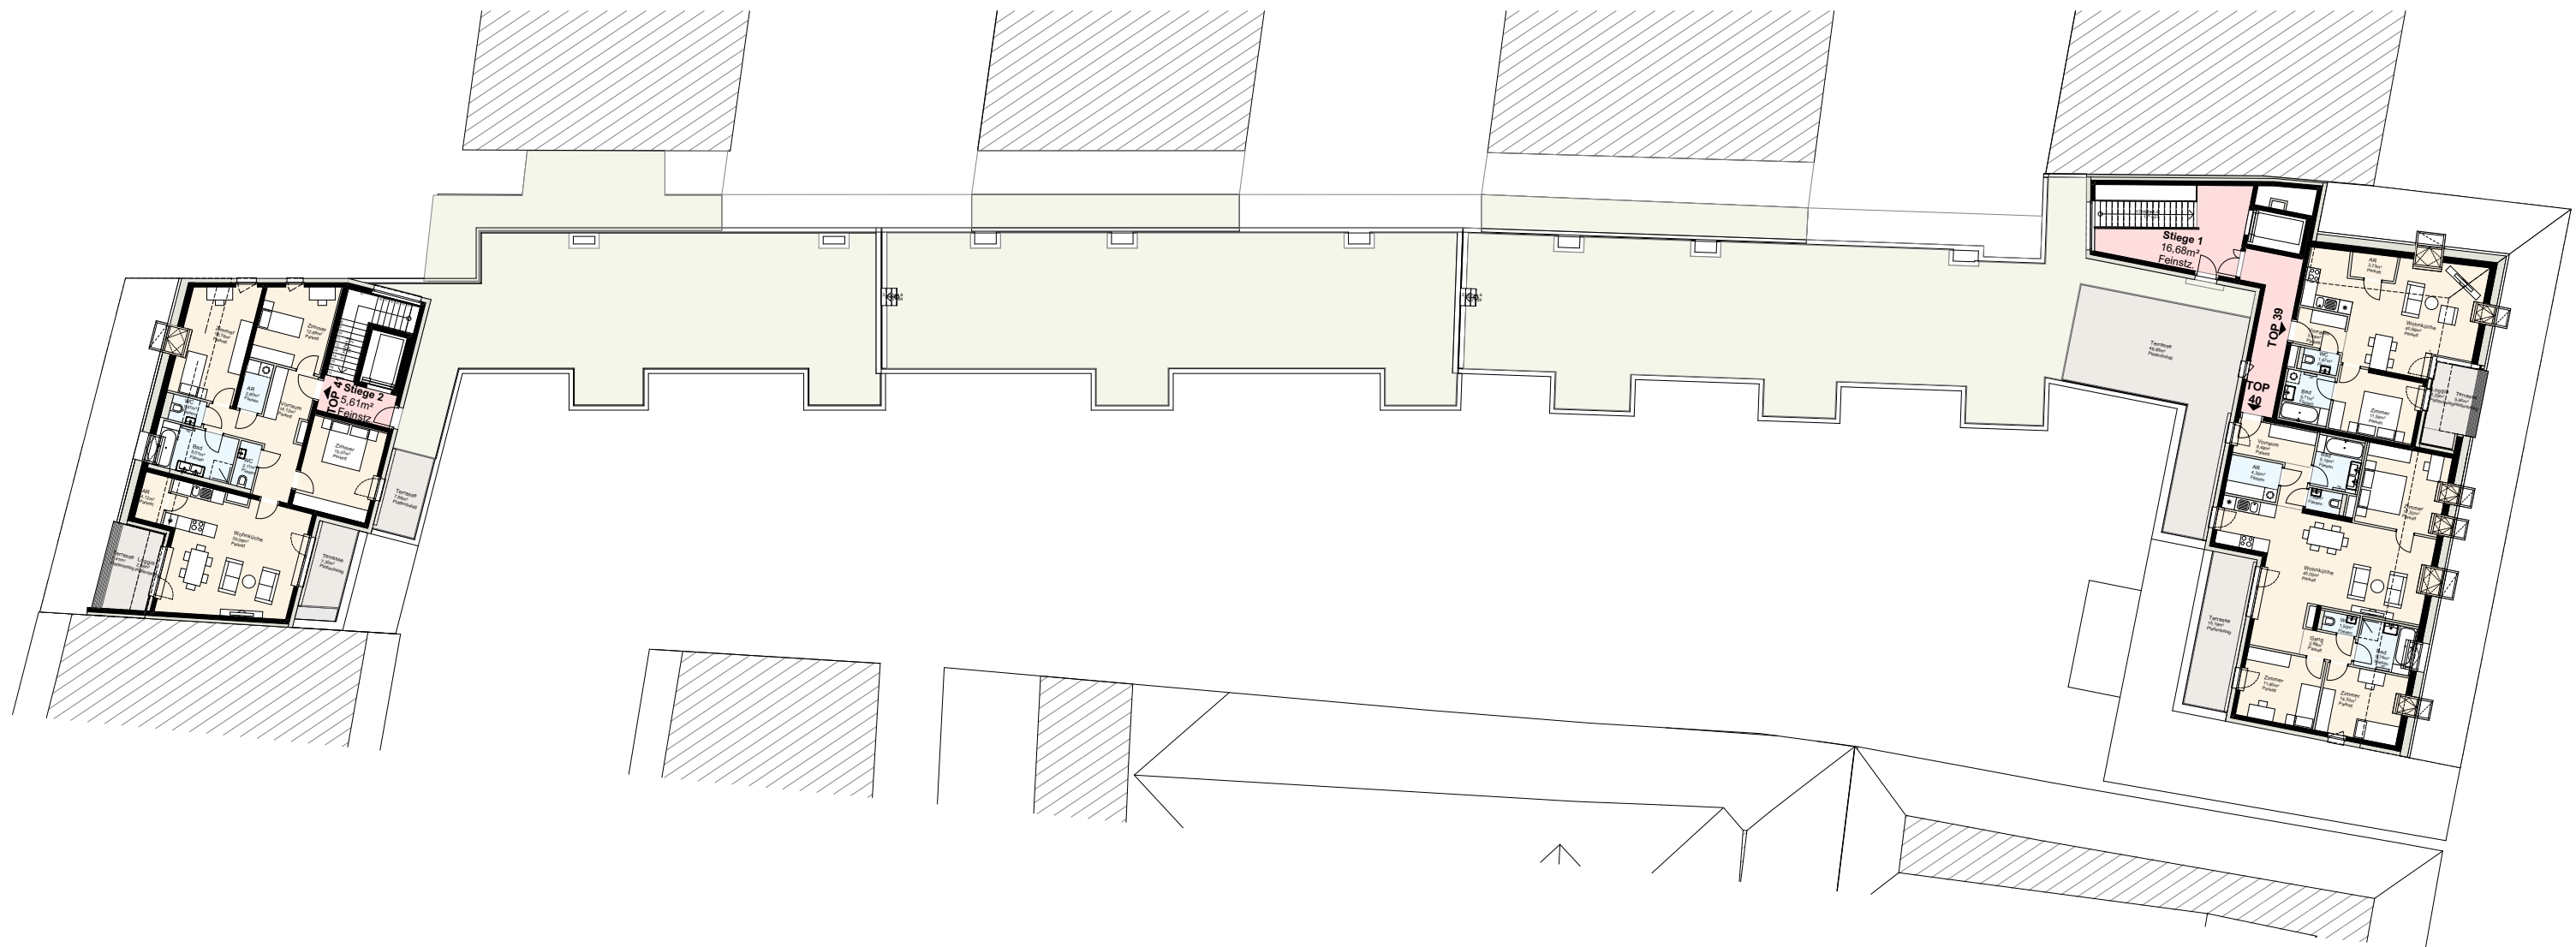

**WOHNHAUSANLAGE
SELLINGERGASSE 3
MÜHLSANGERGASSE 5
1110 WIEN**

Änderungen aus technischen oder rechtlichen
Gründen vorbehalten.
Unverbindlicher Möblierungsvorschlag!
Ausstattung lt. Bau- und Ausstattungsbeschreibung

Geschoßübersicht:
DACHGESCHOSS
Maßstab: 1:300

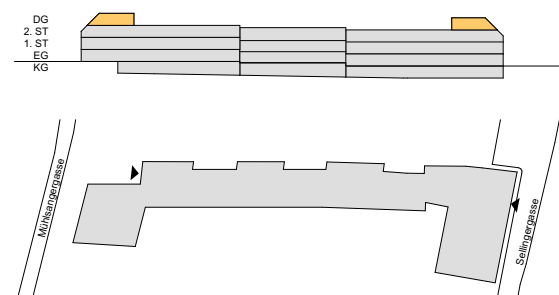

Bauträger



Architektur

