

VIENNA'S
GOT
A NEW
RHYTHM

FUNKHAUS

FUNKHAUS.LIVING

Argentinerstraße 30A, 1040 Wien

Bauteil CODA


TÜR 03 | EG

Wohnnutzfläche
Terrasse
Kellerabteil

110,19 m²
74,49 m²
2,93 m²

Wohnküche
Master-Bedroom
Zimmer
Entrée
Bad 1
Bad 2
AR 1
WC

46,24 m²
20,68 m²
14,76 m²
14,19 m²
5,35 m²
5,25 m²
2,18 m²
1,54 m²

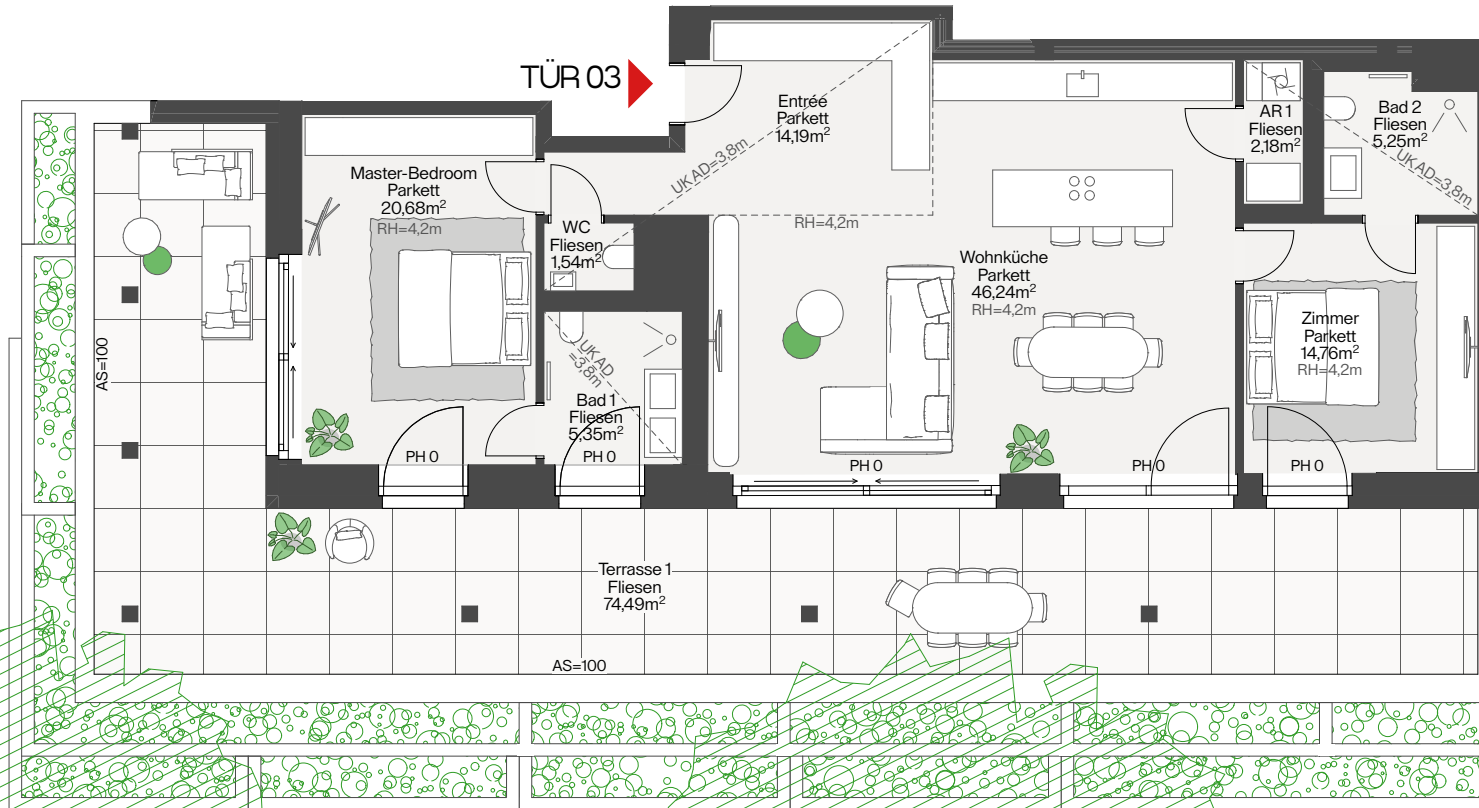

UK AD = Unterkante abgehängte
Decke
RH = Raumhöhe
AS = Absturzsicherung
PH = Parapethöhe in cm

A4 | M 1:120 PH = Parapethöhe in cm

0 5



Die in der Plandarstellung dargestellte Möblierung ist schematisch und dient ausschließlich der Illustration. Diese Darstellungen sind unverbindliche Plankopien. Der Planung und Ausführung sind Änderungen vorbehalten. Es gilt die Bau- und Ausstattungsbeschreibung. Sämtliche Maße sind Rohbaumaße.

Planstand: Oktober 2025



ELISABETH
ROHR
REAL
ESTATE

Elisabeth Rohr - de Wolf
Elisabeth Rohr Real Estate
funkhaus@rohr-real-estate.at
+43 699 108 536 63



Luca Vogelsinger
Rhomberg Bau Wien GmbH
luca.vogelsinger@rhomberg.com
+43 664 834 81 38