

Symbolbild

Lochau Seeblick


Haus B Top 29

3-Zimmerwohnung OG 01


Wohnen Kochen Essen	31,3 m ²
Schlafen	12,4 m ²
Zimmer	10,4 m ²
Bad	6,0 m ²
WC	3,2 m ²
Gang/Garderobe	7,6 m ²

Gesamtfläche 70,9 m²

Terrasse 10,3 m²

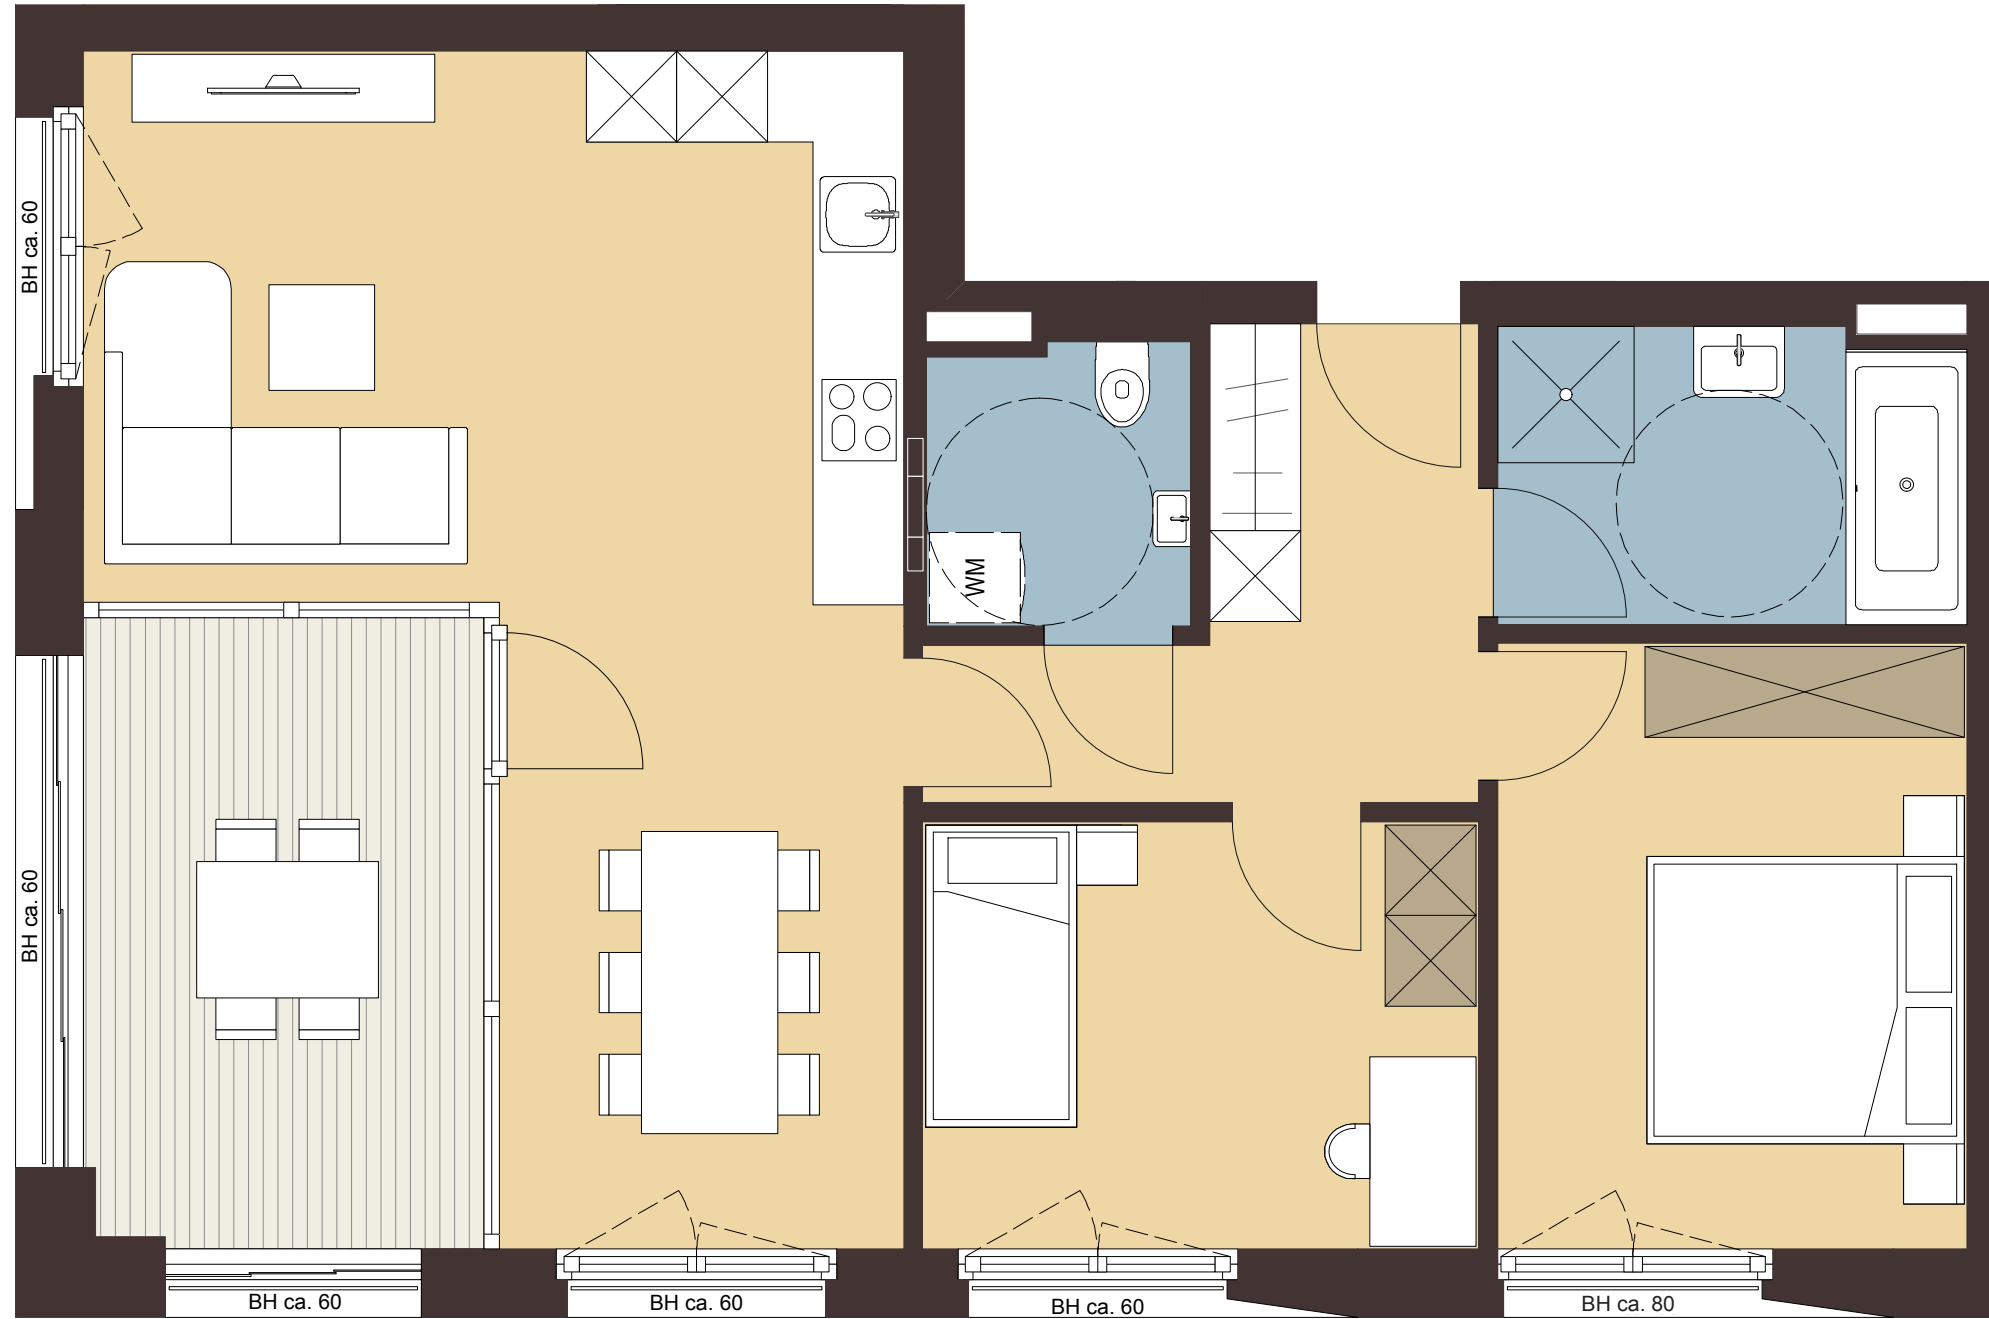

Änderungen der Maße und Flächen im Zuge der Detailplanung vorbehalten. Flächenangaben sind Rohbaumaße

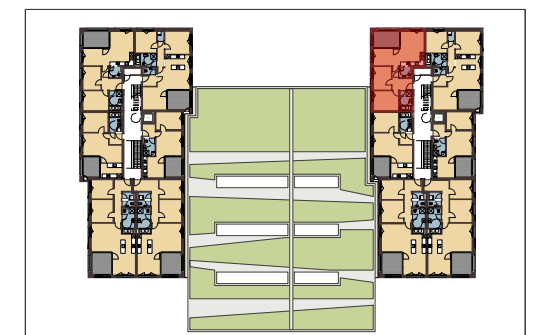

Übersicht

Maßstab: 1:50

