


Symbolbild

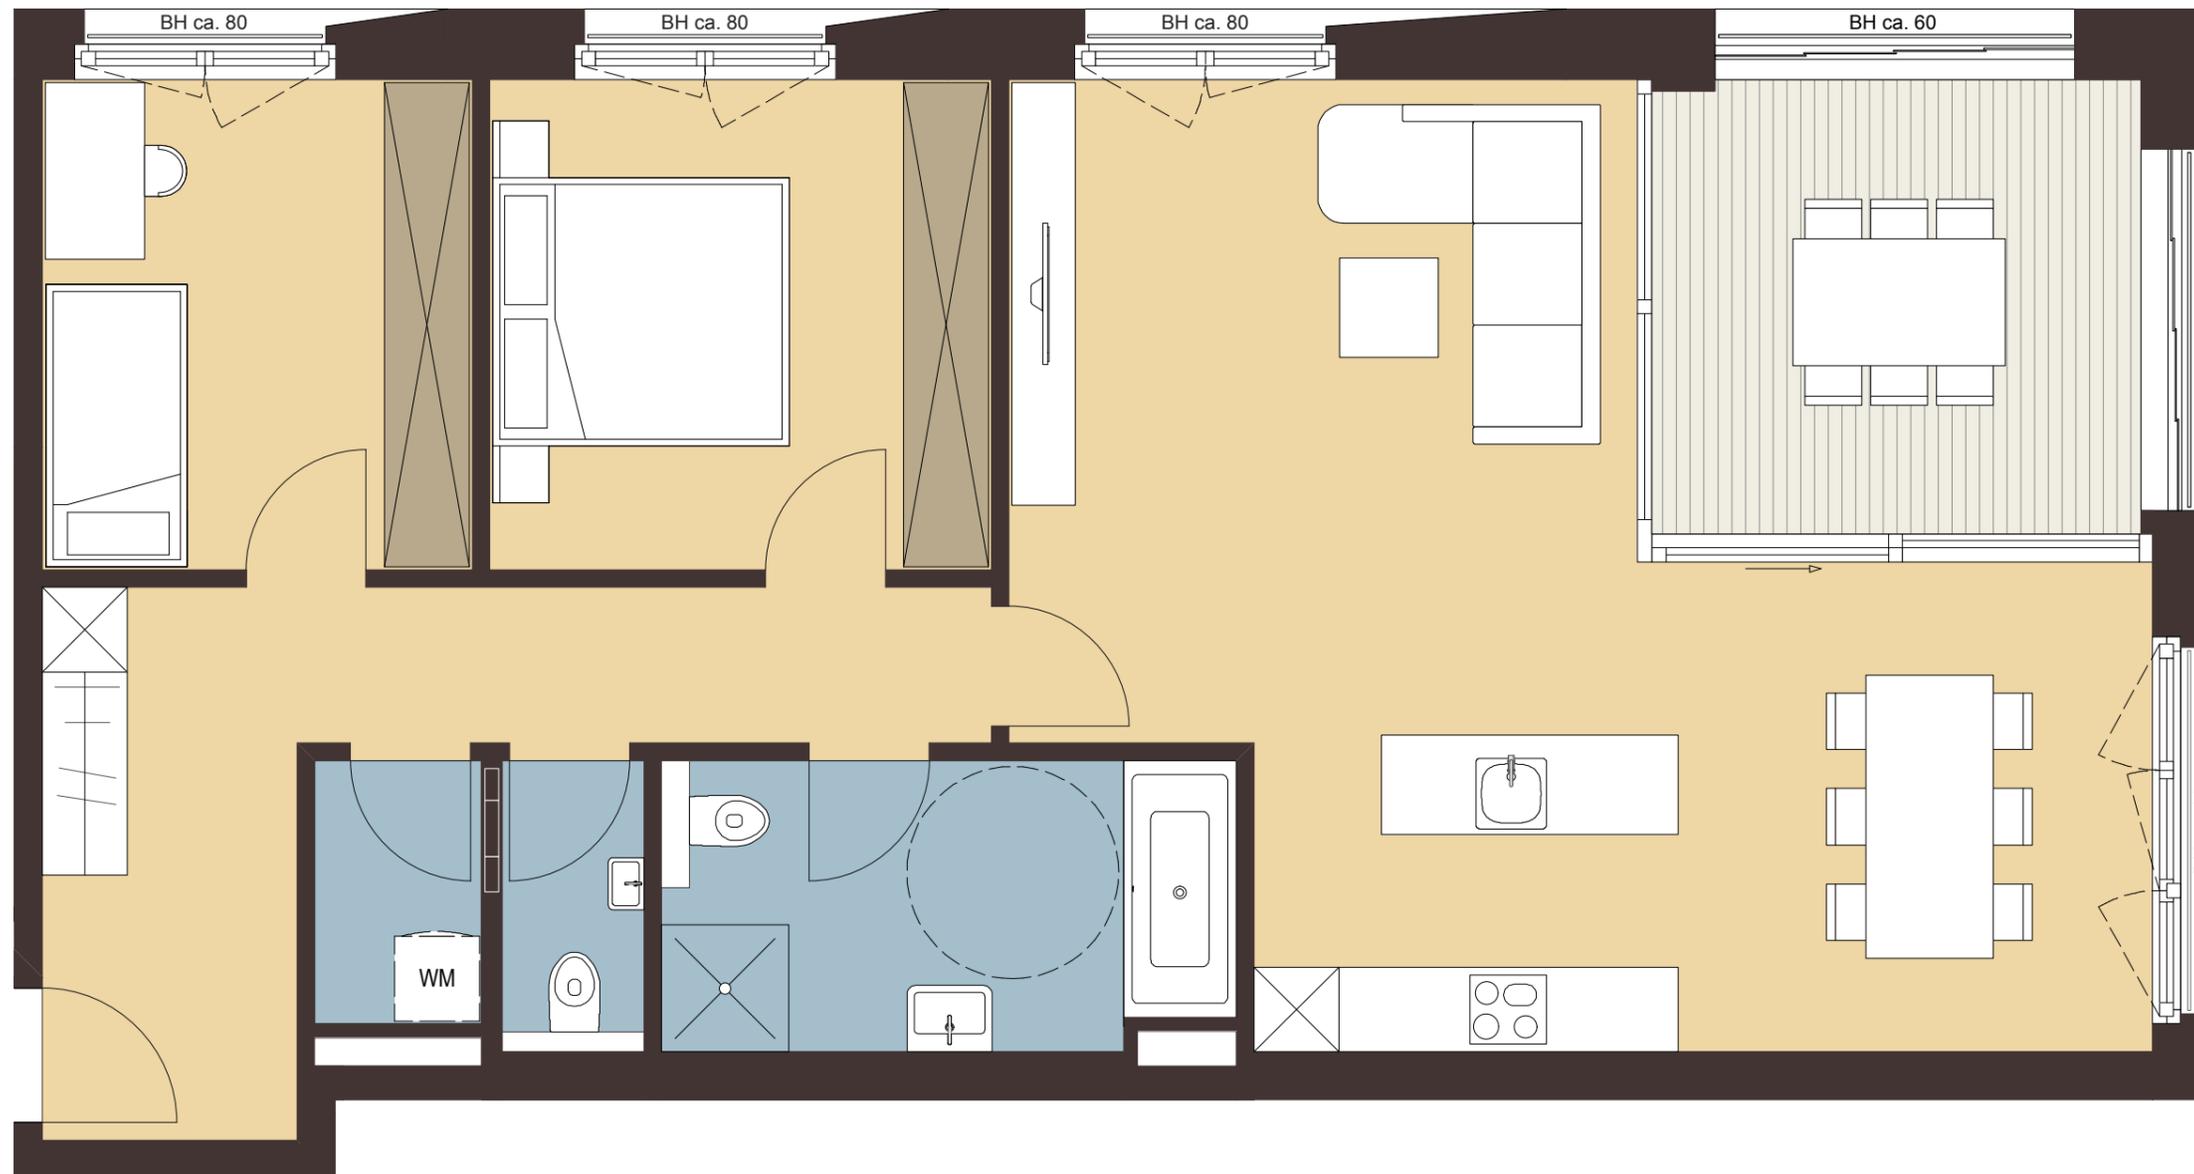


Lochau Seeblick

Haus A **Top 06**

3-Zimmerwohnung **OG 01**

| | |
|---------------------|---------------------------|
| Wohnen Kochen Essen | 39,9 m ² |
| Schlafen | 12,3 m ² |
| Zimmer | 10,5 m ² |
| Bad | 8,0 m ² |
| WC | 2,0 m ² |
| Abstellraum | 2,2 m ² |
| Gang/Garderobe | 12,4 m ² |
| Gesamtfläche | 87,3 m² |
| Terrasse | 10,6 m ² |

Änderungen der Maße und Flächen im Zuge der Detailplanung vorbehalten. Flächenangaben sind Rohbaumaße

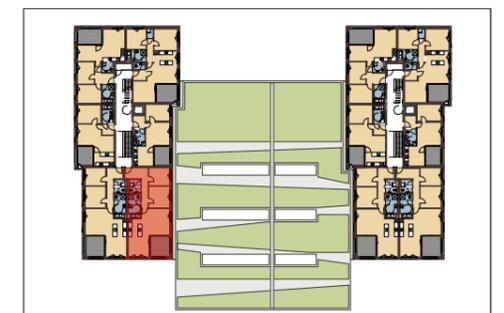

Übersicht

Maßstab: 1:50

