


Symbolbild

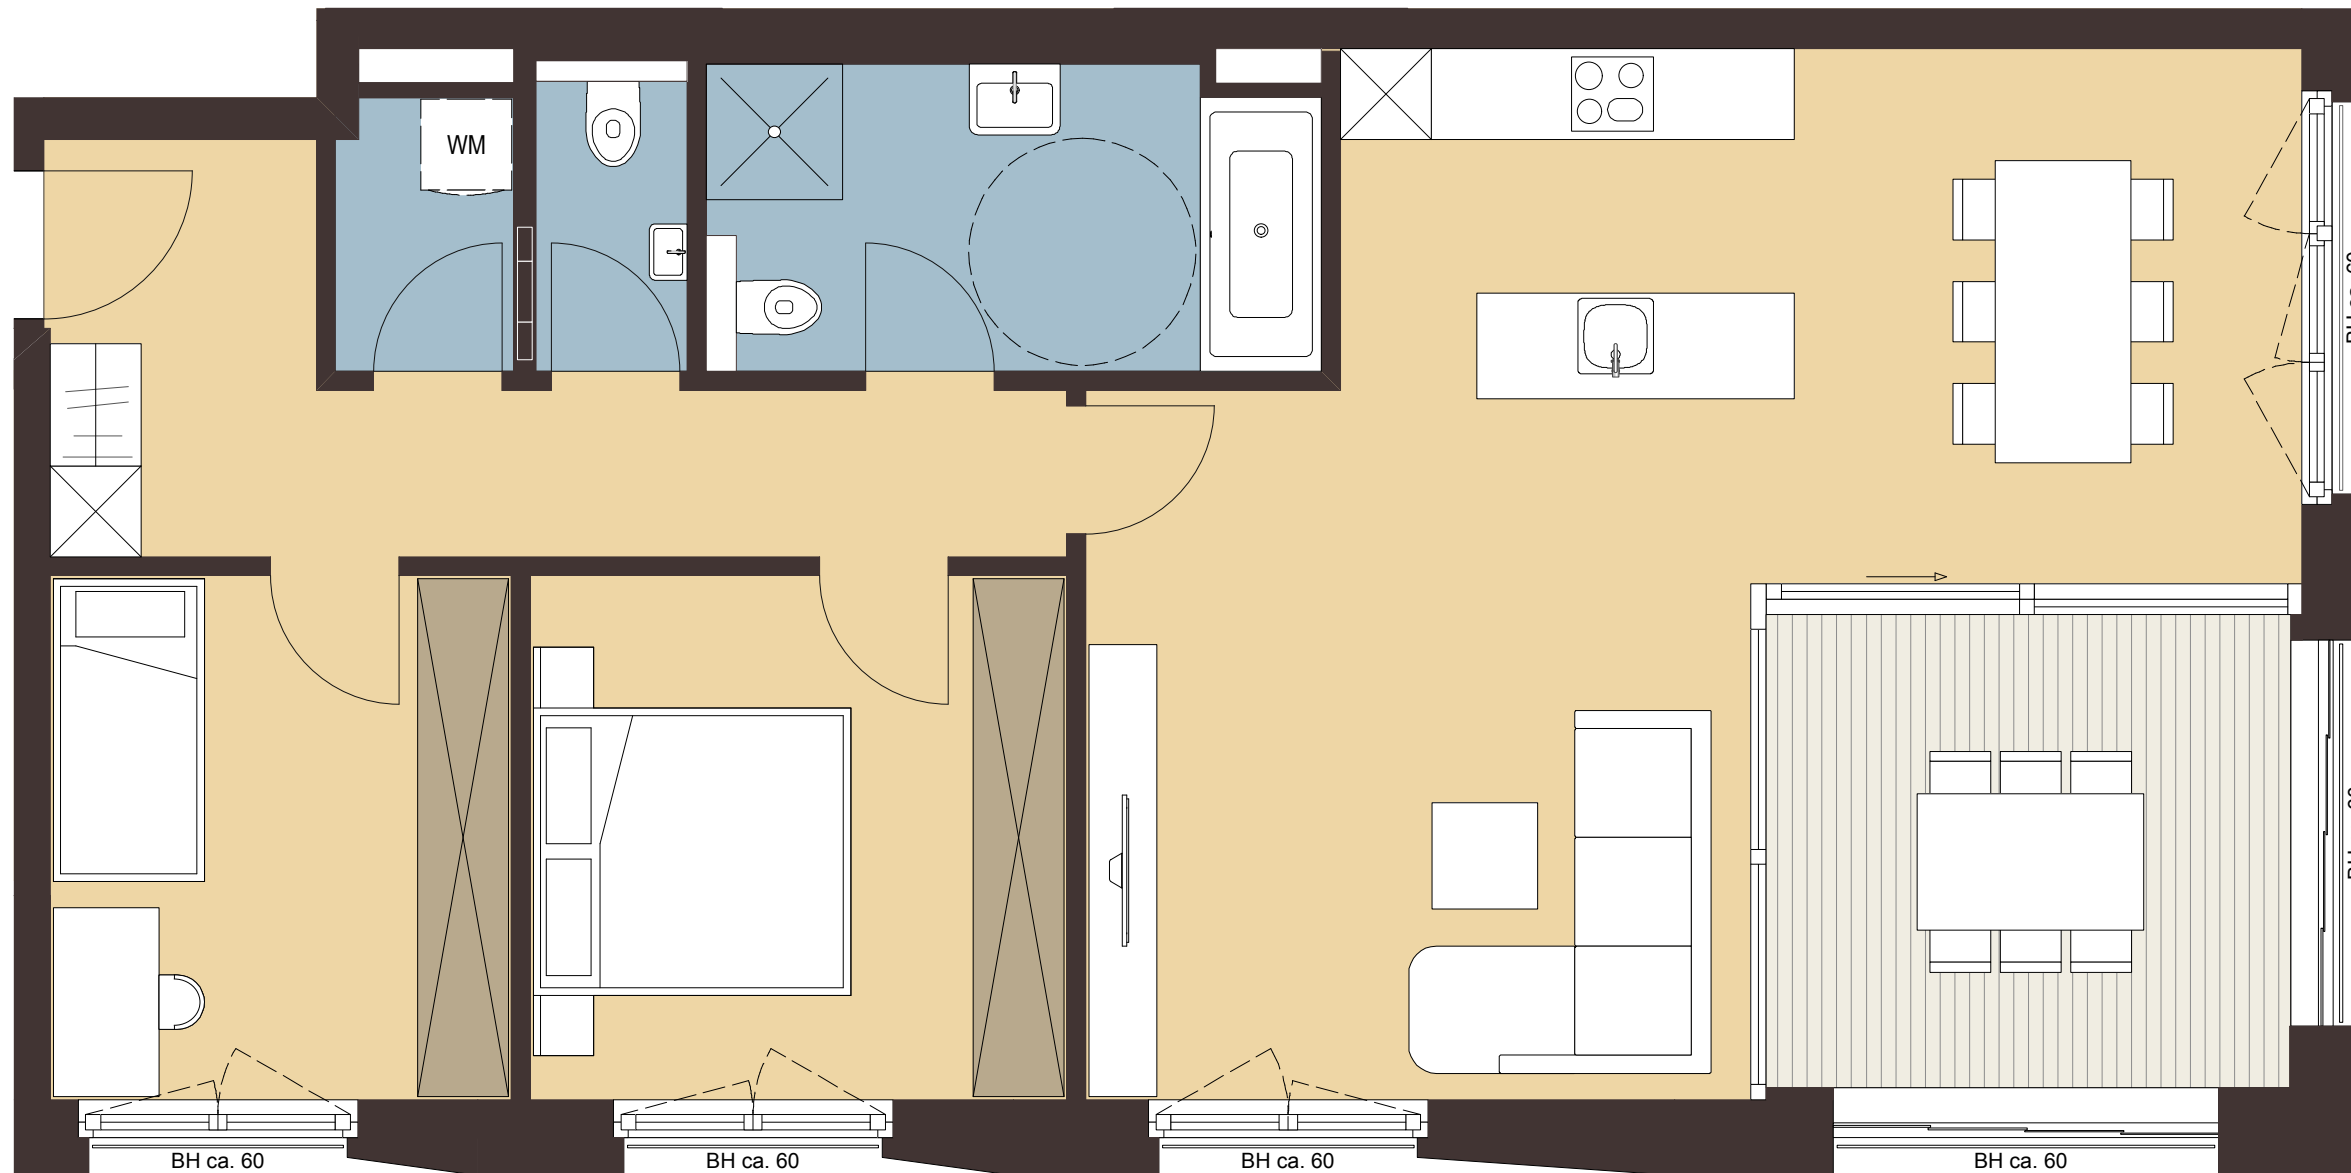


Lochau Seeblick

Haus B Top 39

3-Zimmerwohnung OG 03

Wohnen Kochen Essen	40,1 m ²
Schlafen	12,3 m ²
Zimmer	10,5 m ²
Bad	7,9 m ²
WC	1,9 m ²
Abstellraum	2,1 m ²
Gang/Garderobe	10,4 m ²
Gesamtfläche	85,2 m²
Terrasse	10,6 m ²

Änderungen der Maße und Flächen im Zuge der Detailplanung vorbehalten. Flächenangaben sind Rohbaumaße

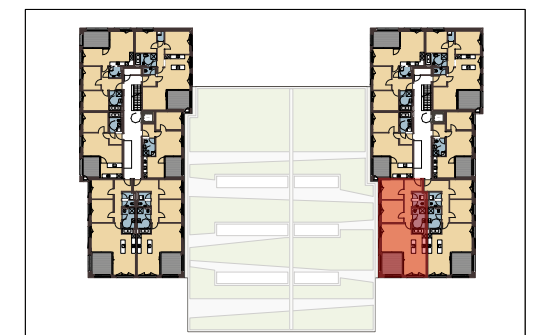

Übersicht

Maßstab: 1:50

