


Symbolbild

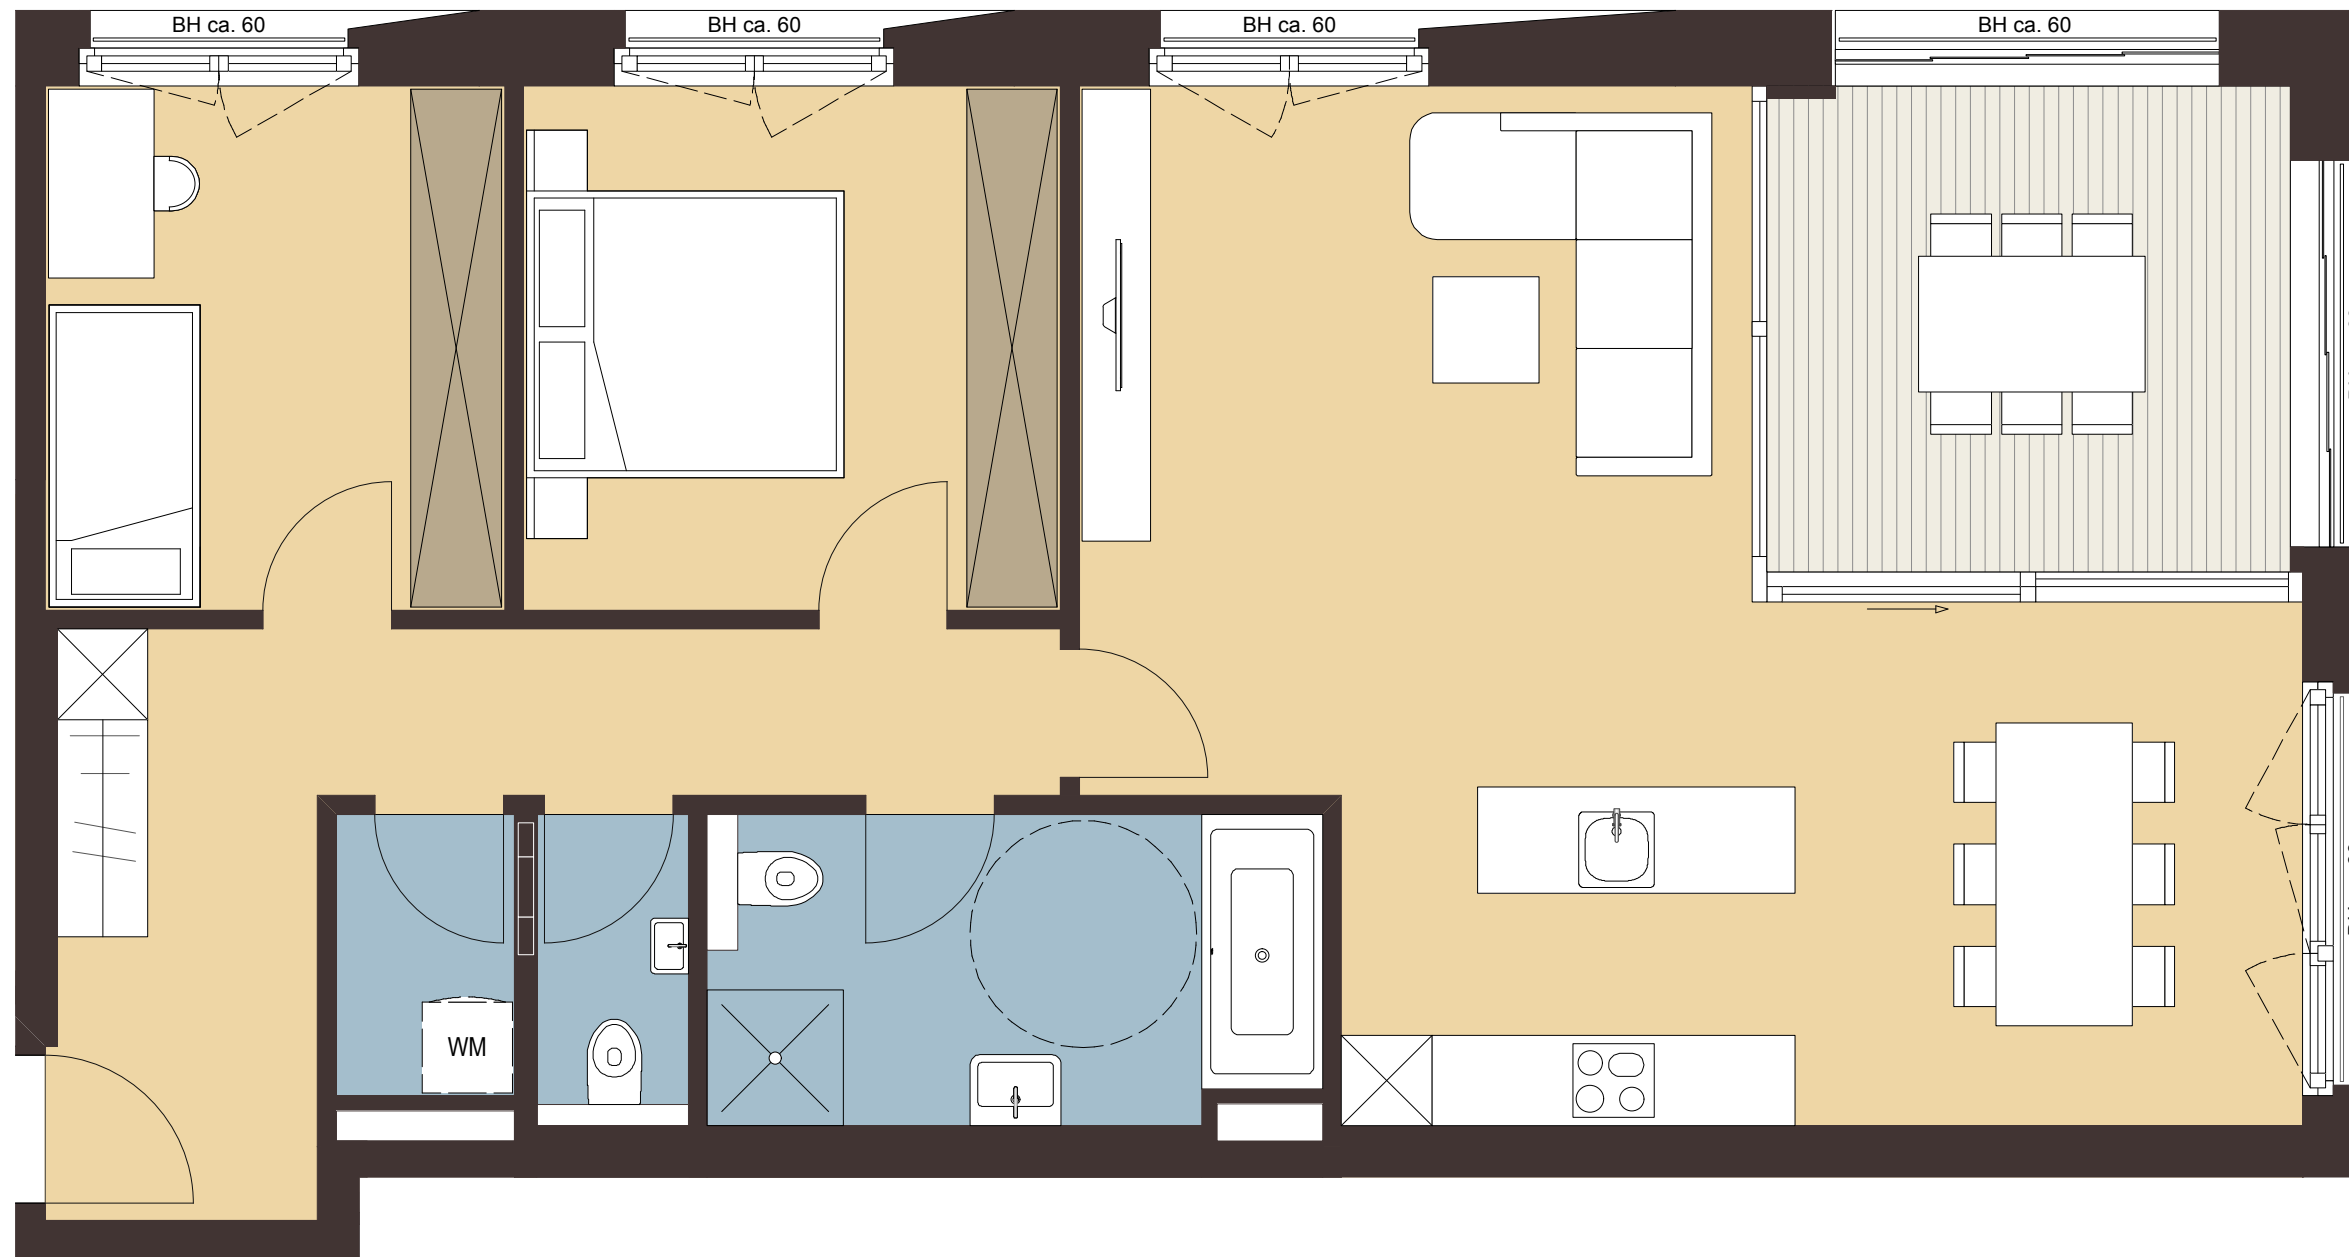


Lochau Seeblick

Haus B Top 32

3-Zimmerwohnung OG 01

Wohnen Kochen Essen	39,9 m ²
Schlafen	12,3 m ²
Zimmer	10,5 m ²
Bad	8,0 m ²
WC	2,0 m ²
Abstellraum	2,2 m ²
Gang/Garderobe	12,4 m ²
Gesamtfläche	87,3 m²
Terrasse	10,6 m ²

Änderungen der Maße und Flächen im Zuge der Detailplanung vorbehalten. Flächenangaben sind Rohbaumaße

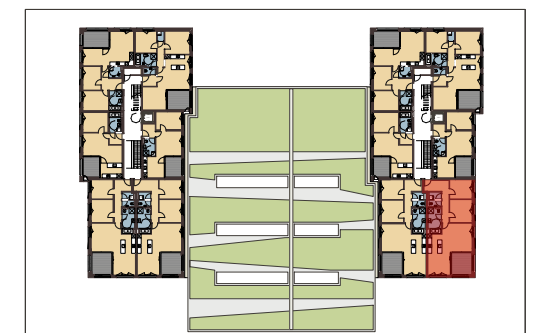

Übersicht

Maßstab: 1:50

