


Symbolbild

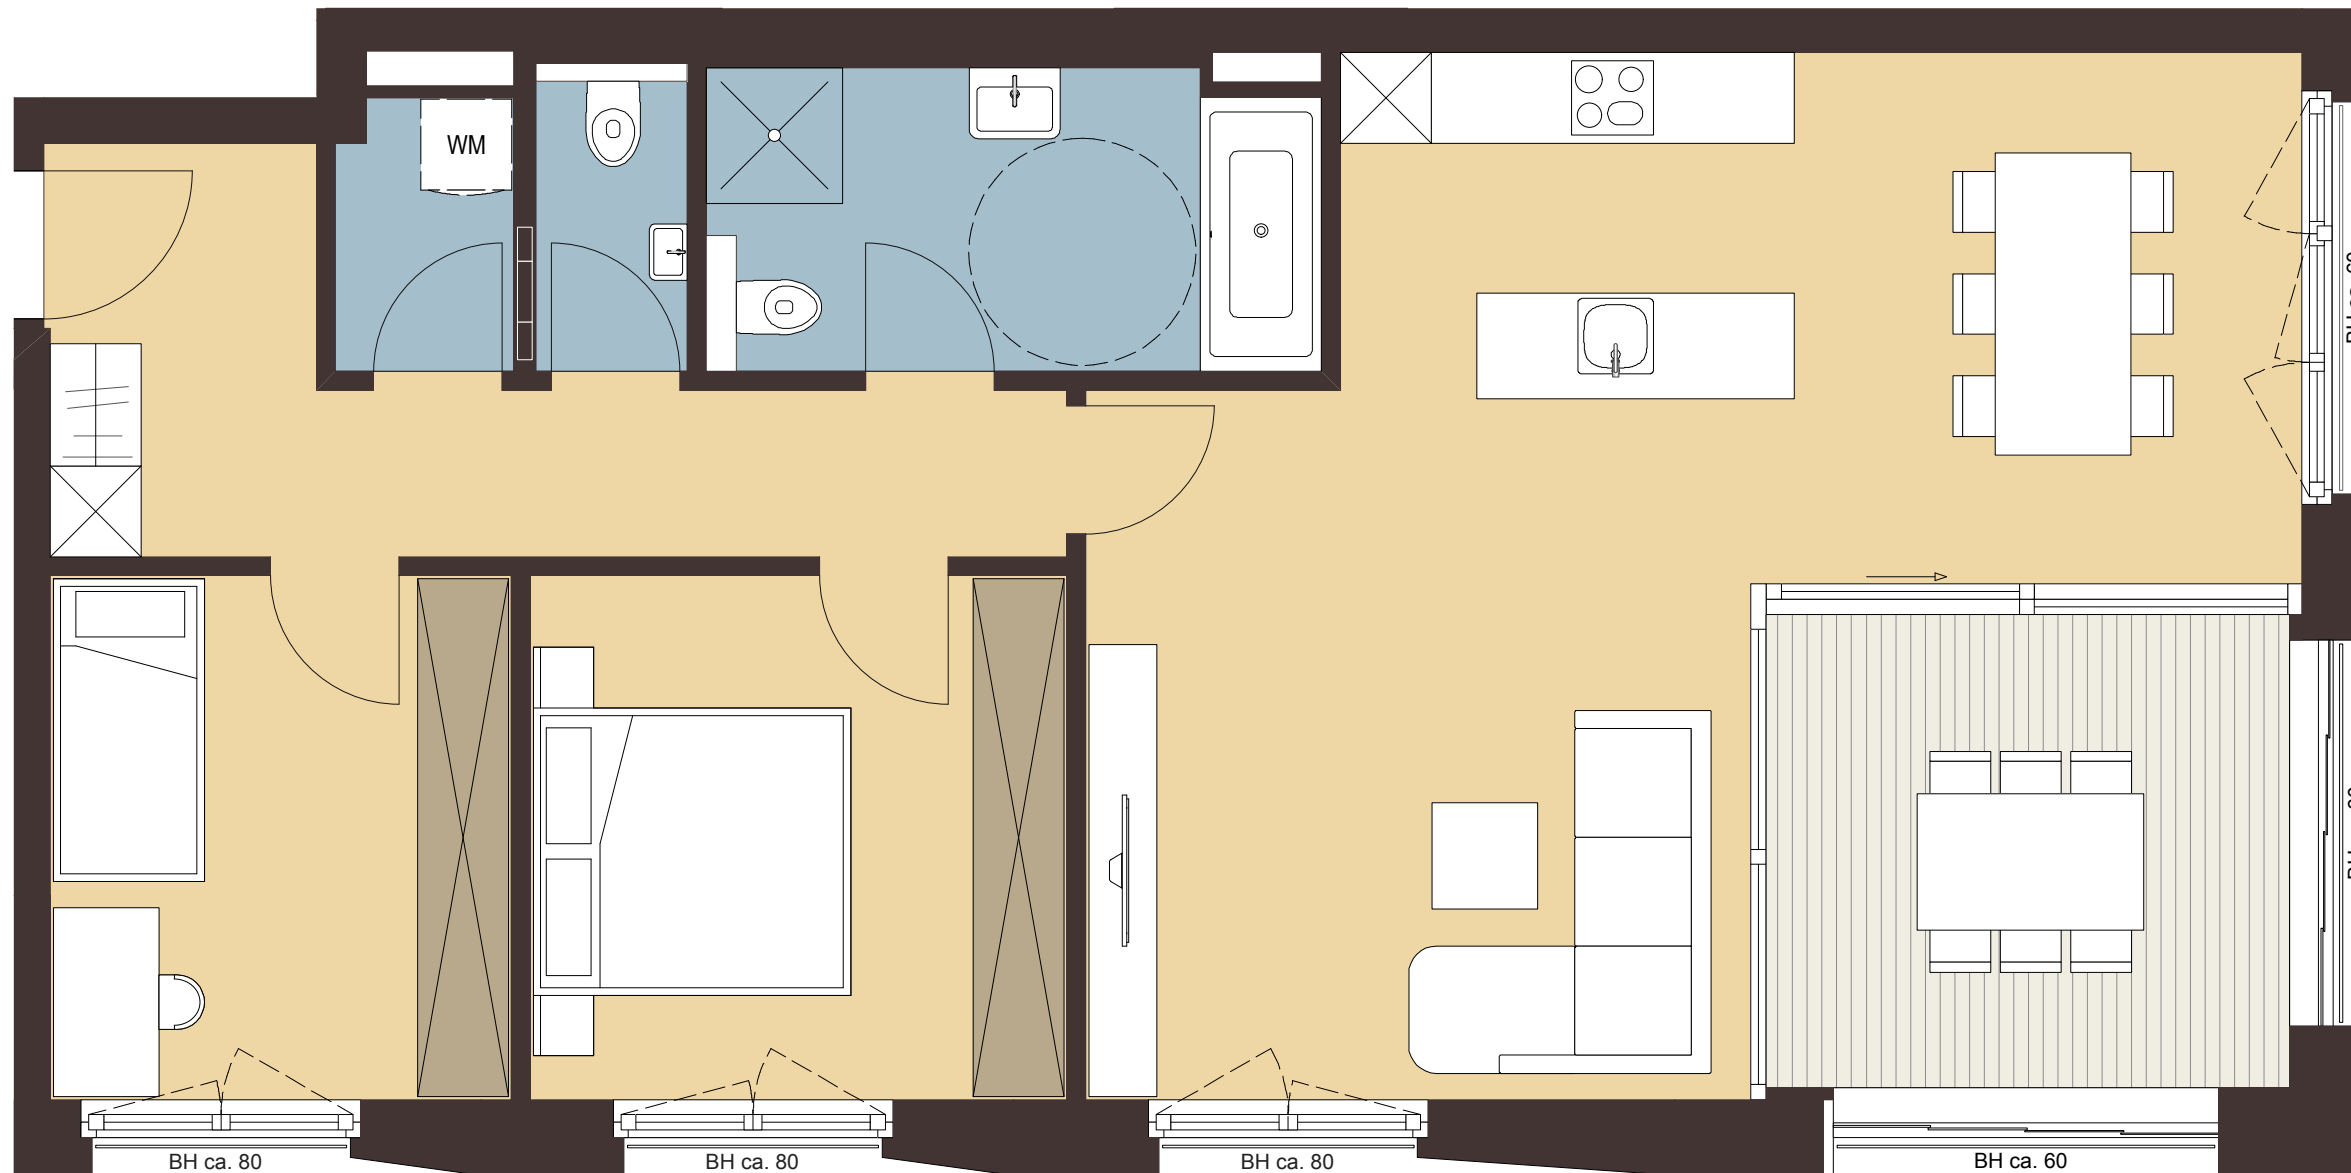


**Lochau Seeblick**

**Haus B Top 27**

**3-Zimmerwohnung OG 01**

Wohnen Kochen Essen	40,0 m <sup>2</sup>
Schlafen	12,3 m <sup>2</sup>
Zimmer	10,5 m <sup>2</sup>
Bad	7,8 m <sup>2</sup>
WC	1,9 m <sup>2</sup>
Abstellraum	2,1 m <sup>2</sup>
Gang/Garderobe	10,3 m <sup>2</sup>
<b>Gesamtfläche</b>	<b>84,9 m<sup>2</sup></b>
Terrasse	10,6 m <sup>2</sup>

Änderungen der Maße und Flächen im Zuge der Detailplanung vorbehalten. Flächenangaben sind Rohbaumaße

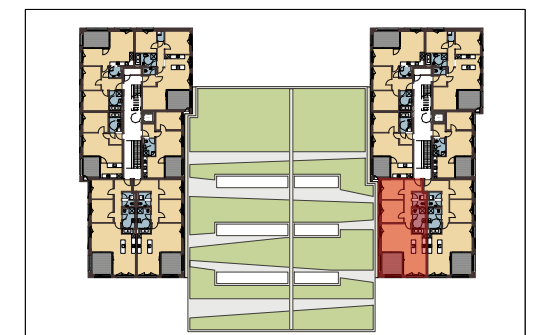

Übersicht

**Maßstab: 1:50**

