


Symbolbild

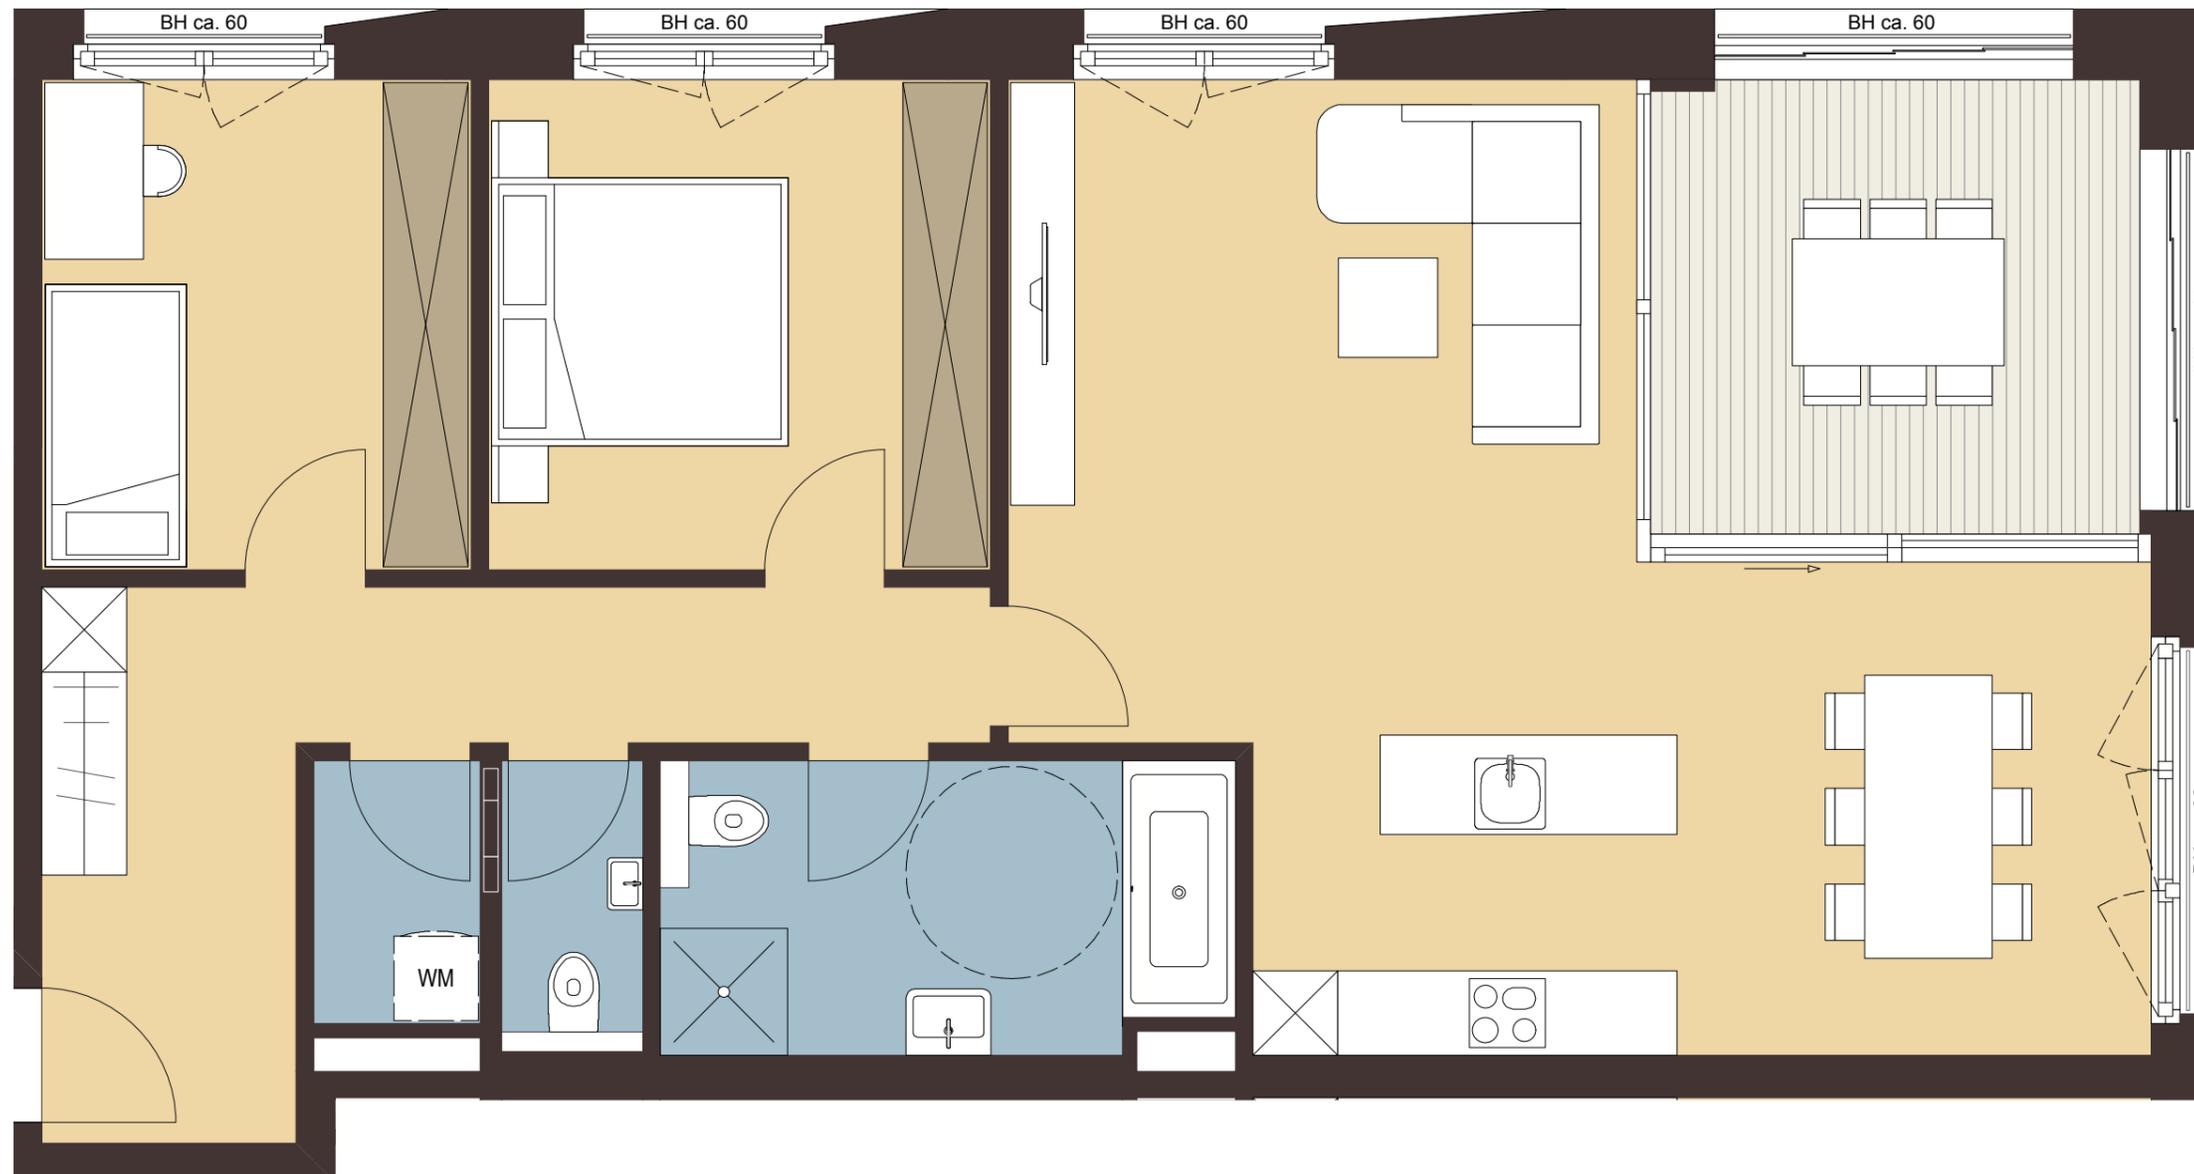


Lochau Seeblick

Haus A Top 12

3-Zimmerwohnung OG 02

Wohnen Kochen Essen	40,0 m ²
Schlafen	12,3 m ²
Zimmer	10,5 m ²
Bad	8,1 m ²
WC	2,0 m ²
Abstellraum	2,2 m ²
Gang/Garderobe	12,5 m ²
Gesamtfläche	87,6 m²
Terrasse	10,6 m ²

Änderungen der Maße und Flächen im Zuge der Detailplanung vorbehalten. Flächenangaben sind Rohbaumaße

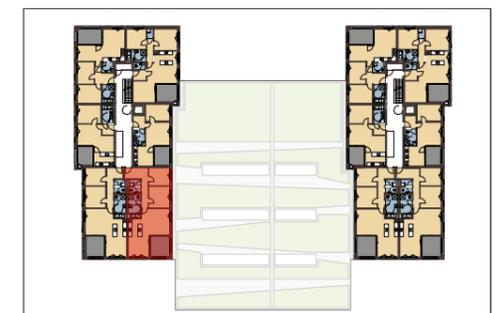

Übersicht

Maßstab: 1:50

