



GESCHOSSPLAN
 3. Obergeschoß

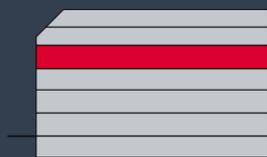

Die in der Plandarstellung dargestellte Möblierung ist schematisch und dient ausschließlich zur Illustration. Diese Darstellungen sind unverbindliche Plankopien. Der Planung und Ausführung sind Änderungen vorbehalten. Es gilt die Bau- und Ausstattungsbeschreibung. Sämtliche Maße sind Rohbaumaße.
 Planstand: März 2021

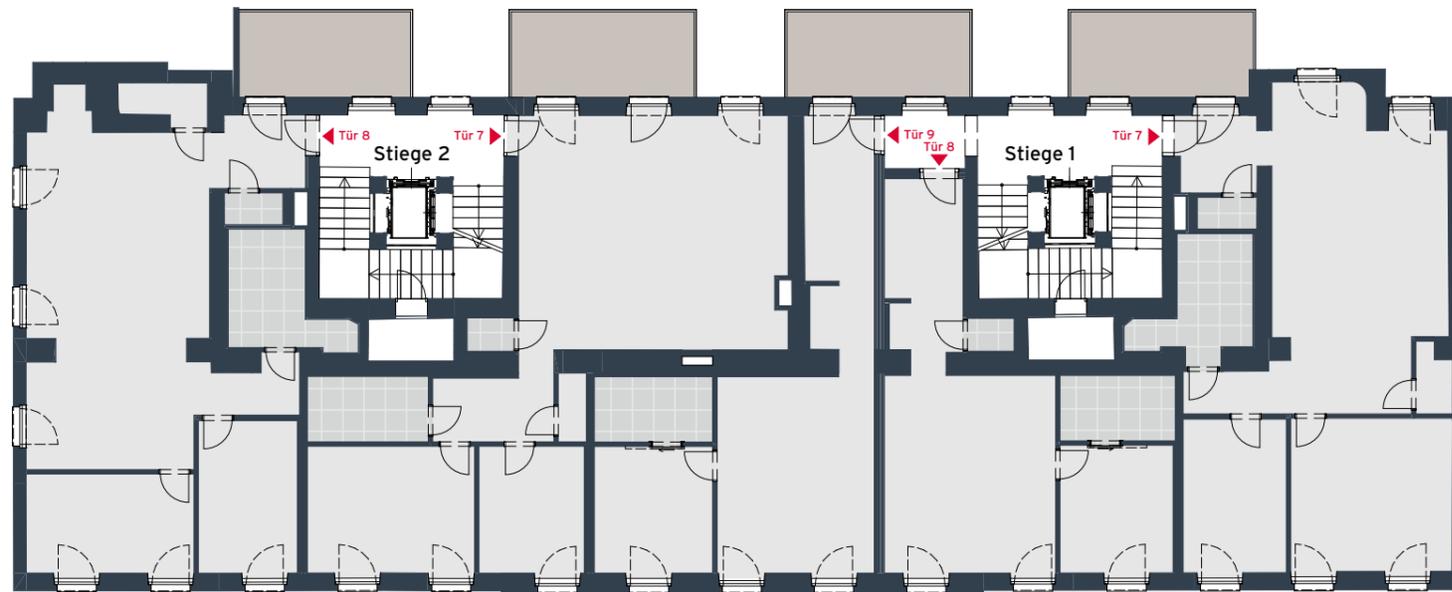

A3 | M 1:200



VERKAUF



Luca Vogelsinger
 Tel. +43 1 7150030-3228
 Mobil +43 664 8348138
 luca.vogelsinger@rhomberg.com
 www.rhomberg.com