

Symbolbild


**Lochau II Seeblick**

**Haus A Top W03**

**3-Zimmerwohnung DG**

Wohnen Kochen Essen	32,8 m <sup>2</sup>
Schlafen	12,2 m <sup>2</sup>
Zimmer	10,1 m <sup>2</sup>
Bad	8,4 m <sup>2</sup>
WC	1,8 m <sup>2</sup>
Abstellraum	2,0 m <sup>2</sup>
Gang/Garderobe	12,8 m <sup>2</sup>
<b>Gesamtfläche</b>	<b>80,1 m<sup>2</sup></b>
Terrasse West	18,5 m <sup>2</sup>
Terrasse Ost	7,5 m <sup>2</sup>

Änderungen der Maße und Flächen im Zuge der Detailplanung vorbehalten. Flächenangaben sind Rohbaumaße

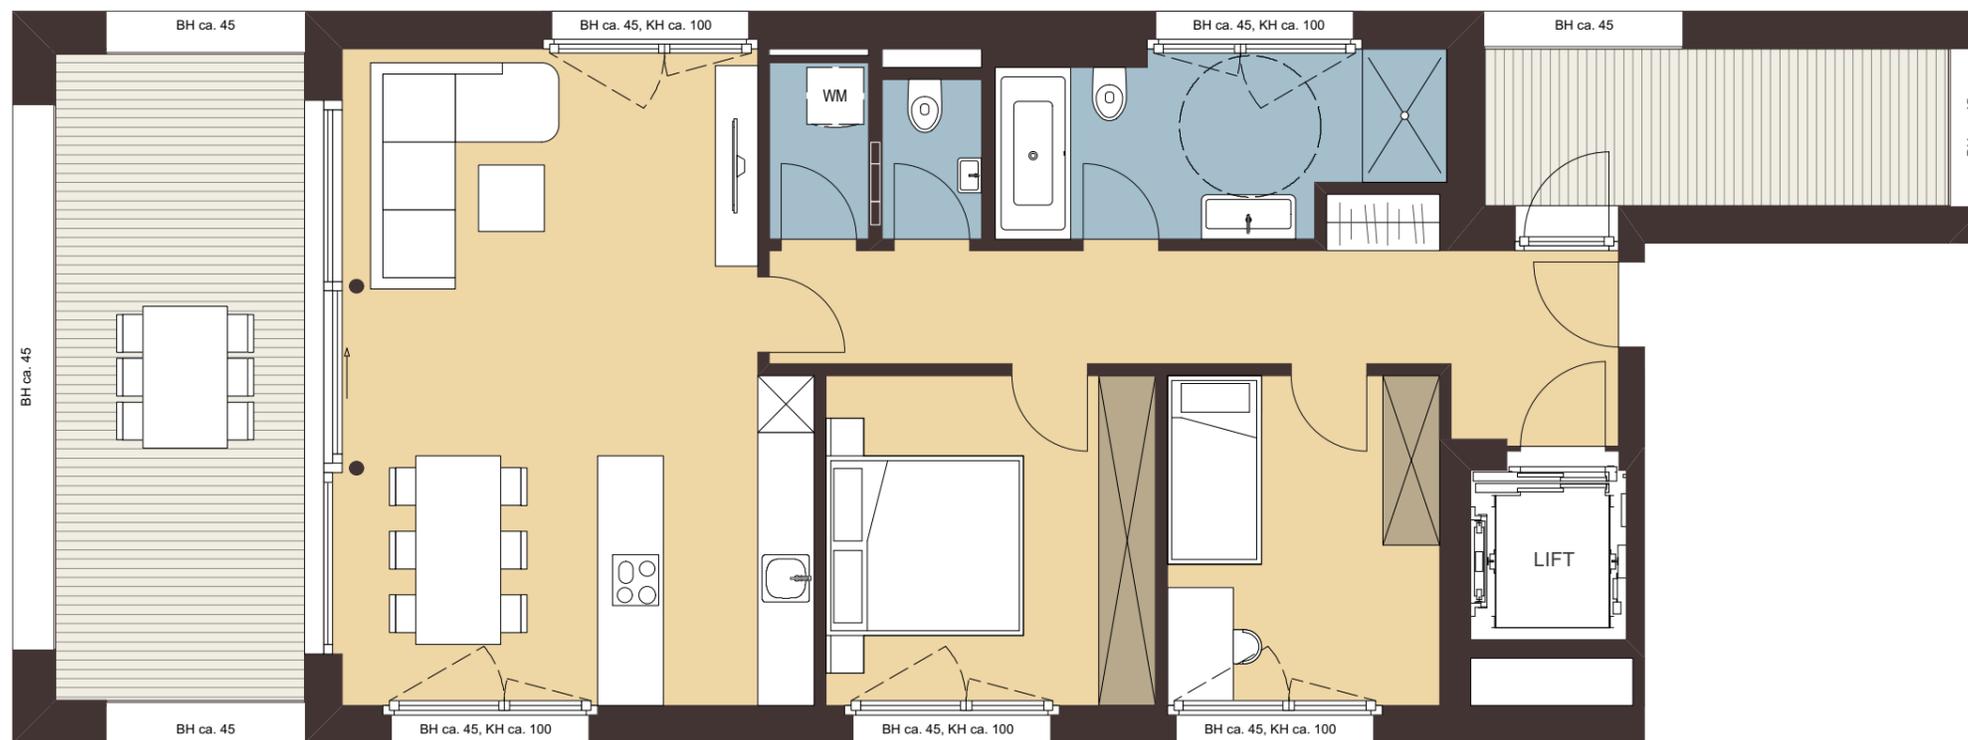

Übersicht

**Maßstab: 1:75**

