

Symbolbild


Lochau II Seeblick

Haus B Top W09

3-Zimmerwohnung DG

Wohnen Kochen Essen	33,2 m ²
Schlafen	12,7 m ²
Zimmer	10,9 m ²
Bad	6,1 m ²
WC	1,8 m ²
Abstellraum	2,0 m ²
Gang/Garderobe	11,6 m ²
Gesamtfläche	78,3 m²
Terrasse West	19,0 m ²
Terrasse Ost	20,0 m ²

Änderungen der Maße und Flächen im Zuge der Detailplanung vorbehalten. Flächenangaben sind Rohbaumaße

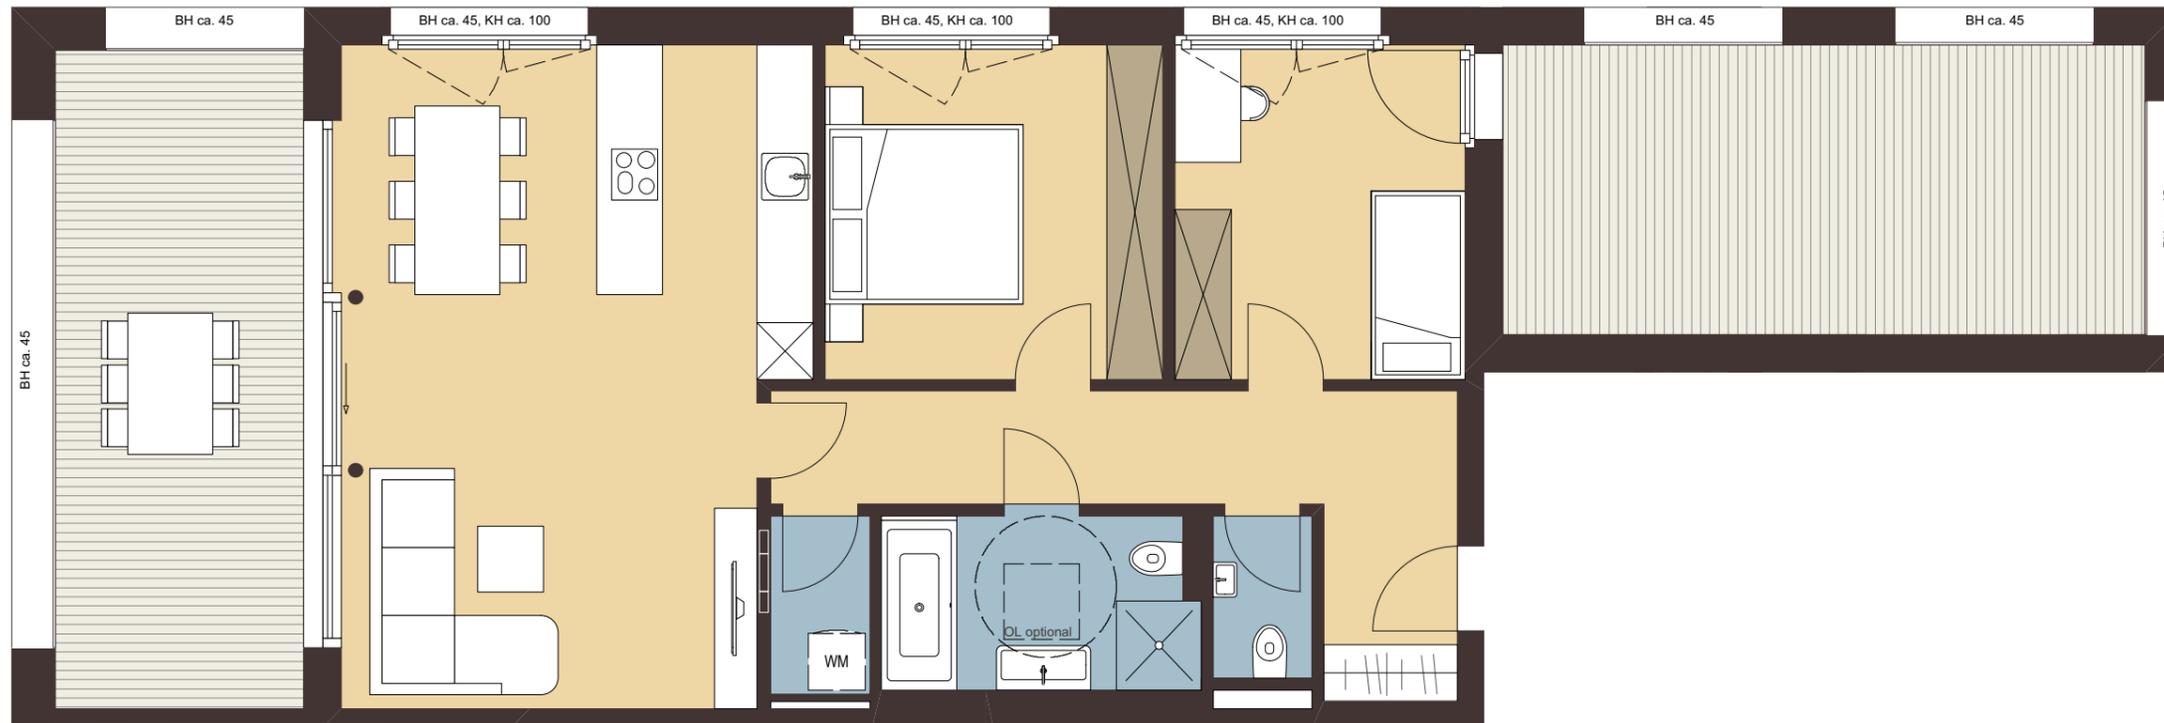

Übersicht

Maßstab: 1:75

